

ΑΤΕΙ ΠΕΙΡΑΙΑ
ΤΜ. ΠΟΛΙΤΙΚΩΝ ΔΟΜΙΚΩΝ ΕΡΓΩΝ

ΠΤΥΧΙΑΚΗ ΕΡΓΑΣΙΑ

ΑΠΟΤΥΠΩΣΗ, ΕΠΙΣΚΕΥΗ ΥΠΑΡΧΟΝΤΟΣ ΑΝΕΜΟΜΥΛΟΥ ΣΤΟ
ΧΩΡΙΟ ΚΕΦΑΛΟΣ ΤΟΥ Δ. ΗΡΑΚΛΕΙΔΩΝ ΤΗΣ ΚΩ, ΜΕ ΠΡΟΤΑΣΗ
ΑΛΛΑΓΗΣ ΧΡΗΣΗΣ ΚΑΙ ΔΙΑΜΟΡΦΩΣΗ ΠΕΡΙΒΑΛΛΟΝΤΟΣ
ΧΩΡΟΥ. ΚΟΣΤΟΛΟΓΗΣΗ ΕΡΓΟΥ.

ΦΟΙΤΗΤΡΙΕΣ
ΒΕΡΓΕΤΗ ΚΑΤΕΡΙΝΑ, ΜΠΙΛΛΗ ΜΥΡΣΙΝΗ-ΕΙΡΗΝΗ

ΕΠΙΒΛΕΠΟΥΣΕΣ

ΜΠΟΥΡΜΠΑΧΑΚΗ ΑΣΠΑΣΙΑ, ΤΣΟΥΚΑΤΟΥ
ΣΤΕΛΛΑ, ΒΙΔΑΛΗ ΙΩΑΝΝΑ

ΤΙΤΛΟΣ ΣΧΕΔΙΟΥ
ΤΟΠΟΓΡΑΦΙΚΟ ΔΙΑΓΡΑΜΜΑ

ΑΡΙΘΜΟΣ ΣΧΕΔΙΟΥ


Π 01

ΝΟΕΜΒΡΙΟΣ 2009

ΚΛΙΜΑΚΑ 1:200

ΔΗΜΟΤΙΚΗ ΟΔΟΣ

ΔΗΜΟΤΙΚΗ ΟΔΟΣ

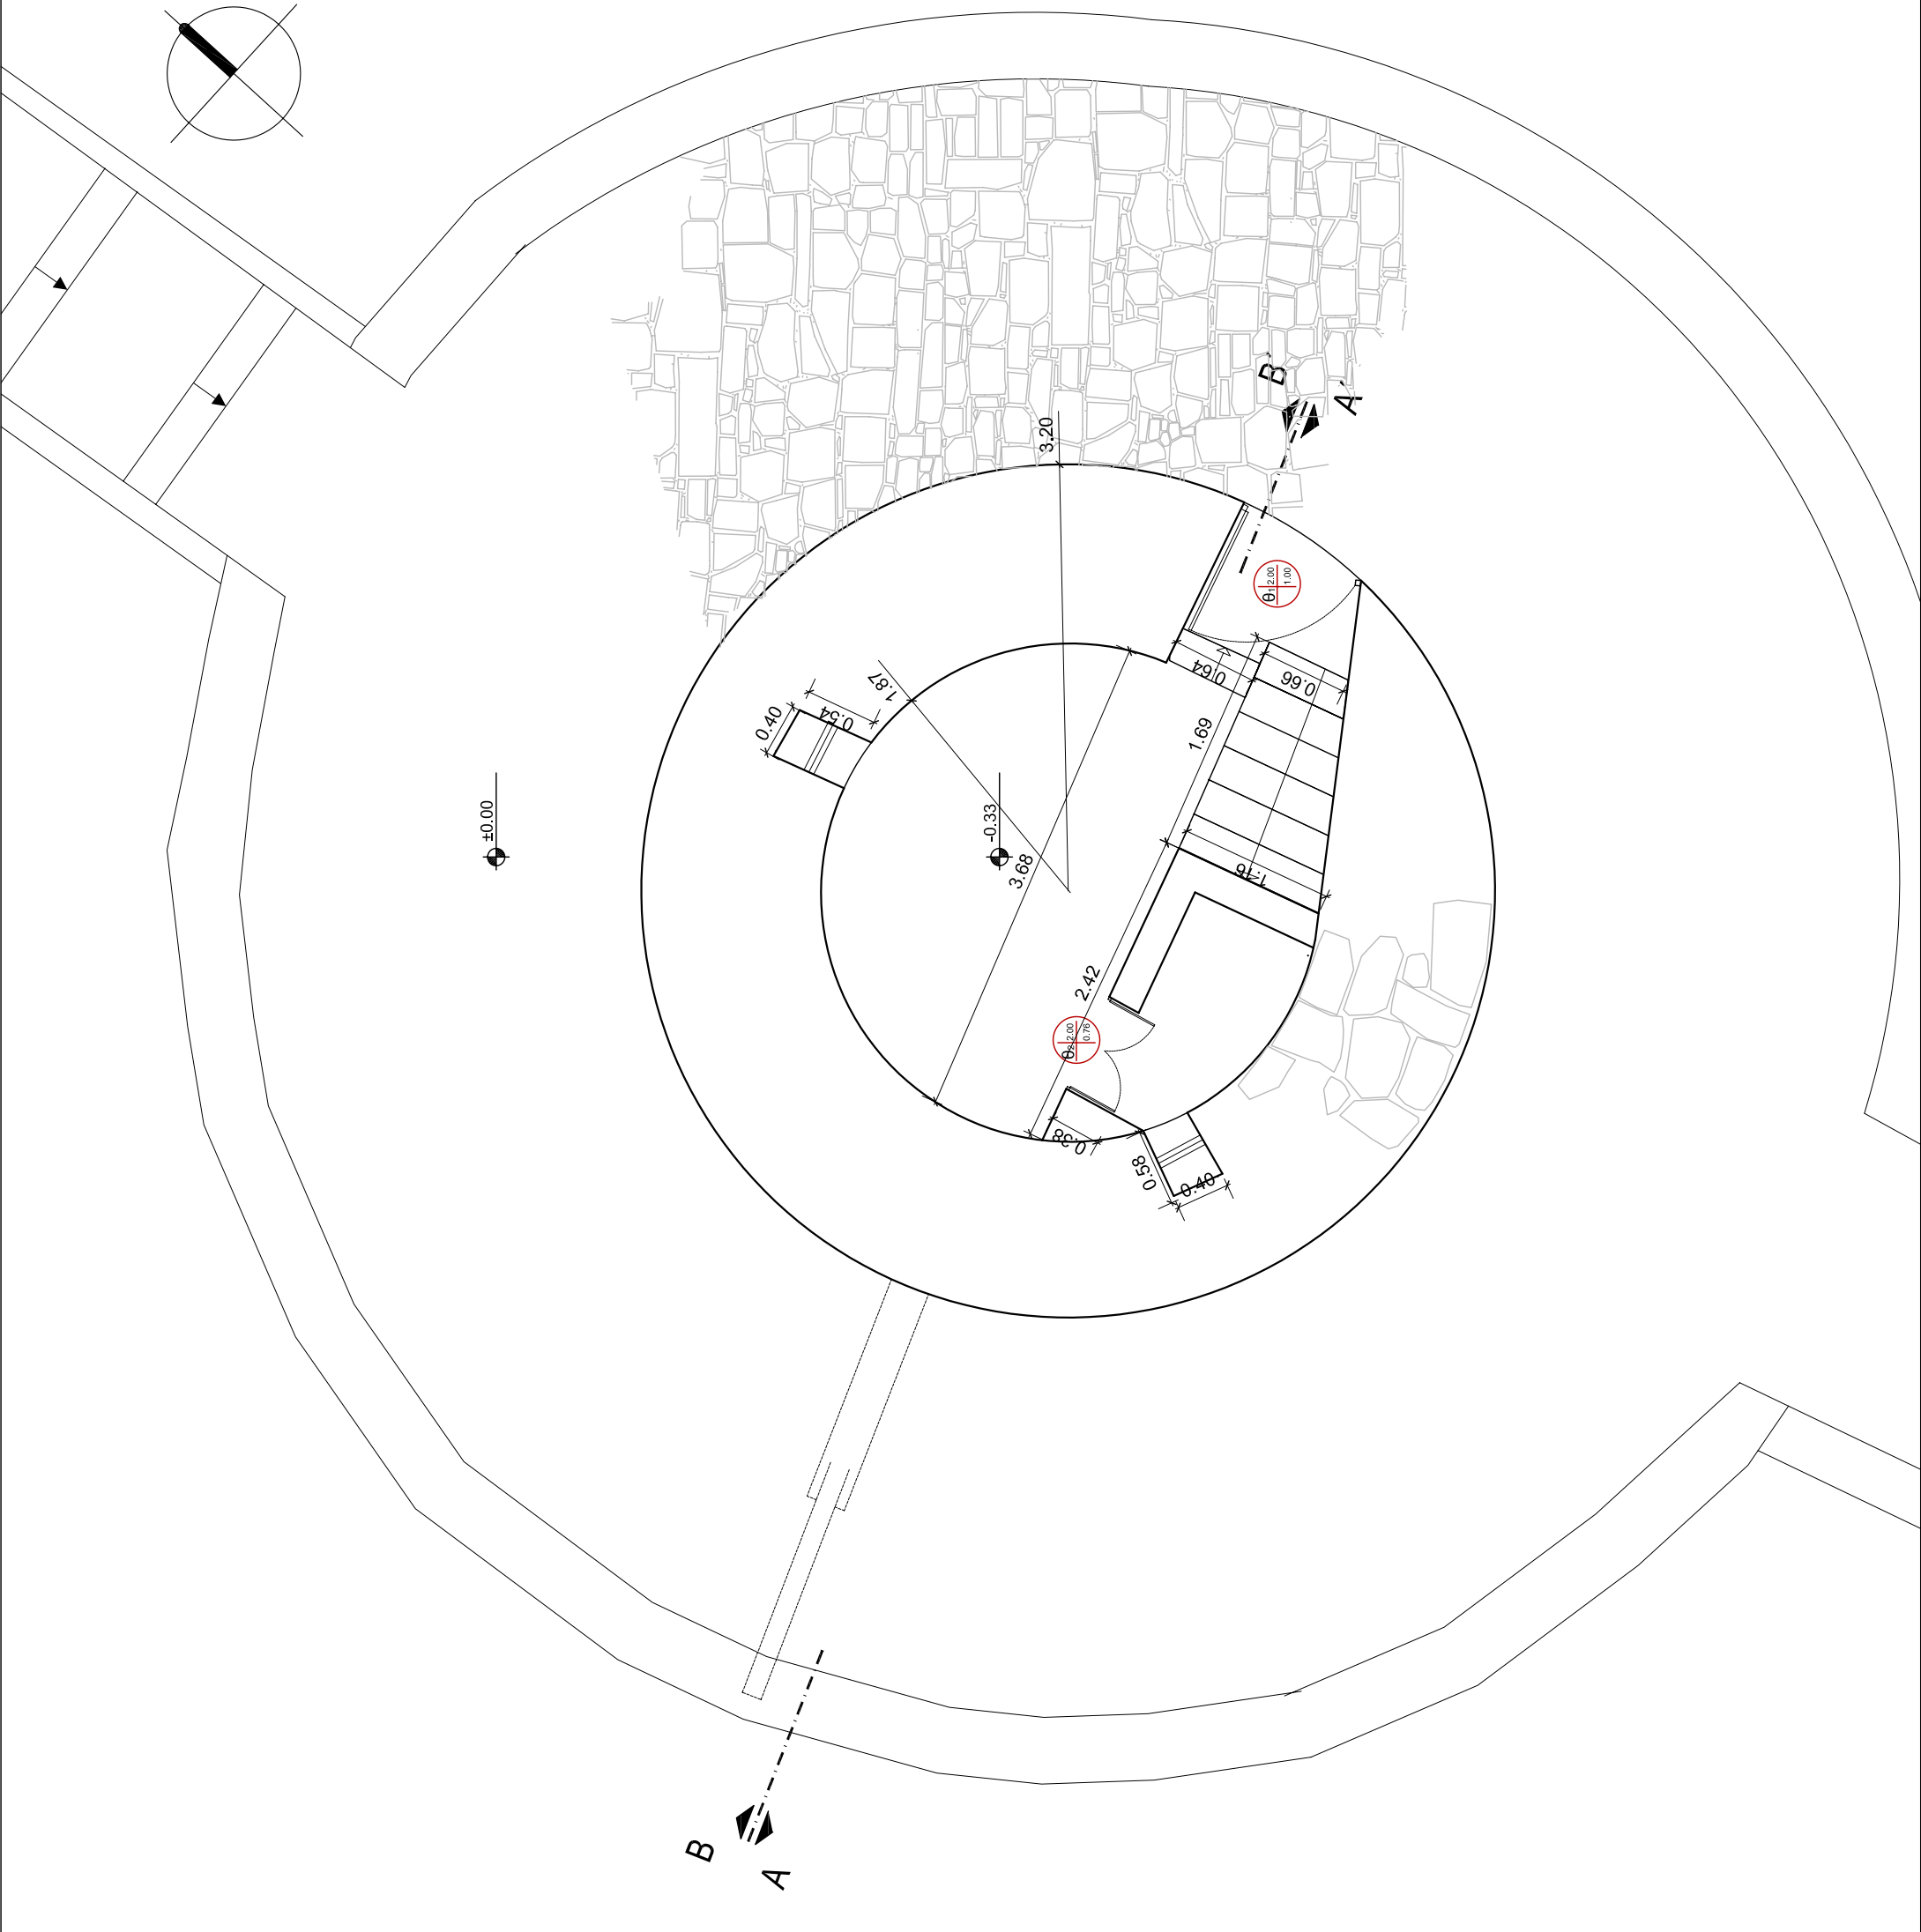

ΑΤΕΙ ΠΕΙΡΑΙΑ
ΤΜ. ΠΟΛΙΤΙΚΩΝ ΔΟΜΙΚΩΝ ΕΡΓΩΝ

ΠΤΥΧΙΑΚΗ ΕΡΓΑΣΙΑ
ΑΠΟΤΥΠΩΣΗ, ΕΠΙΣΚΕΥΗ ΥΠΑΡΧΟΝΤΟΣ ΑΝΕΜΟΜΥΛΟΥ ΣΤΟ
ΧΩΡΙΟ ΚΕΦΑΛΟΣ ΤΟΥ Δ. ΗΡΑΚΛΕΙΔΩΝ ΤΗΣ ΚΩ, ΜΕ ΠΡΟΤΑΣΗ
ΑΛΛΑΓΗΣ ΧΡΗΣΗΣ ΚΑΙ ΔΙΑΜΟΡΦΩΣΗ ΠΕΡΙΒΑΛΛΟΝΤΟΣ
ΧΩΡΟΥ. ΚΟΣΤΟΛΟΓΗΣΗ ΕΡΓΟΥ.

ΦΟΙΤΗΤΡΙΕΣ
ΒΕΡΓΕΤΗ ΚΑΤΕΡΙΝΑ, ΜΠΙΛΛΗ ΜΥΡΣΙΝΗ-ΕΙΡΗΝΗ


ΕΠΙΒΛΕΠΟΥΣΕΣ
ΜΠΟΥΡΜΠΑΧΑΚΗ ΑΣΠΑΣΙΑ, ΤΣΟΥΚΑΤΟΥ
ΣΤΕΛΛΑ, ΒΙΔΑΛΗ ΙΩΑΝΝΑ

ΤΙΤΛΟΣ ΣΧΕΔΙΟΥ
ΚΑΤΩΨΗ ΚΑΤΩΓΙΟΥ

ΑΡΙΘΜΟΣ ΣΧΕΔΙΟΥ
Π 02

ΝΟΕΜΒΡΙΟΣ 2009

ΚΛΙΜΑΚΑ 1:50

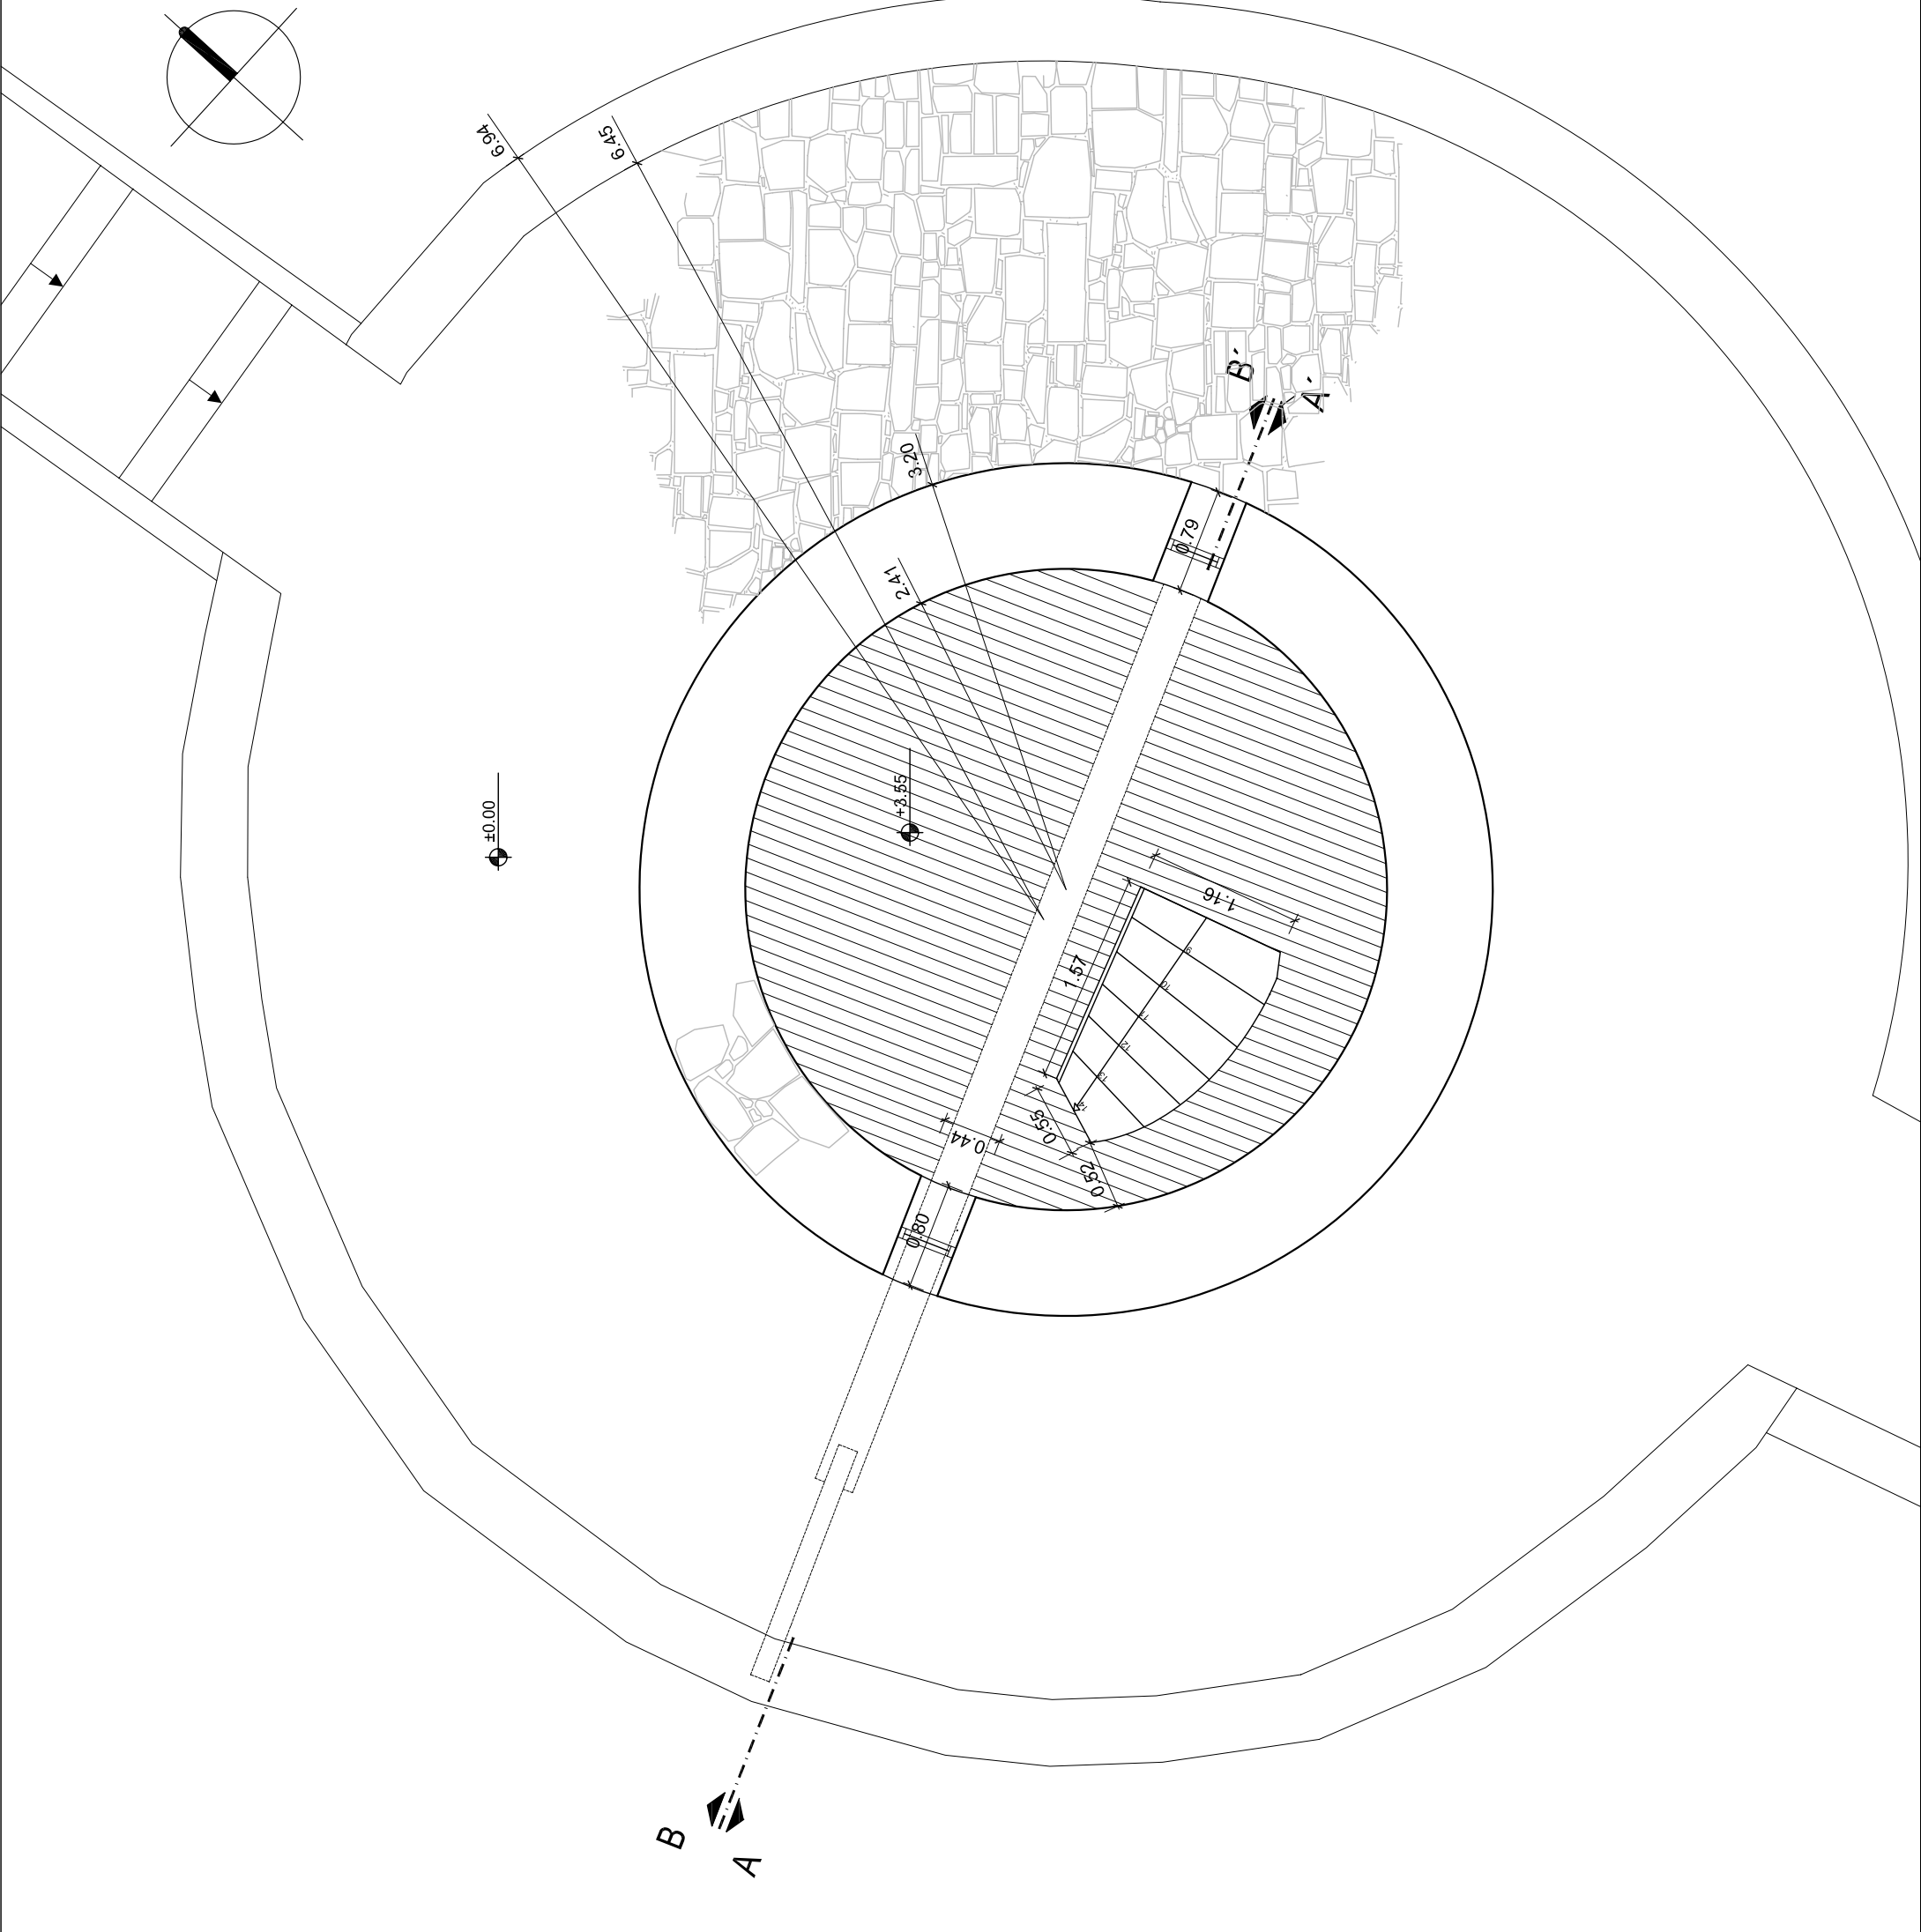

ΑΤΕΙ ΠΕΙΡΑΙΑ
ΤΜ. ΠΟΛΙΤΙΚΩΝ ΔΟΜΙΚΩΝ ΕΡΓΩΝ

ΠΤΥΧΙΑΚΗ ΕΡΓΑΣΙΑ
ΑΠΟΤΥΠΩΣΗ, ΕΠΙΣΚΕΥΗ ΥΠΑΡΧΟΝΤΟΣ ΑΝΕΜΟΜΥΛΟΥ ΣΤΟ
ΧΩΡΙΟ ΚΕΦΑΛΟΣ ΤΟΥ Δ. ΗΡΑΚΛΕΙΔΩΝ ΤΗΣ ΚΩ, ΜΕ ΠΡΟΤΑΣΗ
ΑΛΛΑΓΗΣ ΧΡΗΣΗΣ ΚΑΙ ΔΙΑΜΟΡΦΩΣΗ ΠΕΡΙΒΑΛΛΟΝΤΟΣ
ΧΩΡΟΥ. ΚΟΣΤΟΛΟΓΗΣΗ ΕΡΓΟΥ.

ΦΟΙΤΗΤΡΙΕΣ
ΒΕΡΓΕΤΗ ΚΑΤΕΡΙΝΑ, ΜΠΙΛΛΗ ΜΥΡΣΙΝΗ-ΕΙΡΗΝΗ



ΕΠΙΒΛΕΠΟΥΣΕΣ
ΜΠΟΥΡΜΠΑΧΑΚΗ ΑΣΠΑΣΙΑ, ΤΣΟΥΚΑΤΟΥ
ΣΤΕΛΛΑ, ΒΙΔΑΛΗ ΙΩΑΝΝΑ

ΤΙΤΛΟΣ ΣΧΕΔΙΟΥ
ΚΑΤΟΨΗ ΑΝΩΓΙΟΥ

ΑΡΙΘΜΟΣ ΣΧΕΔΙΟΥ
Π 03

ΝΟΕΜΒΡΙΟΣ 2009

ΚΛΙΜΑΚΑ 1:50

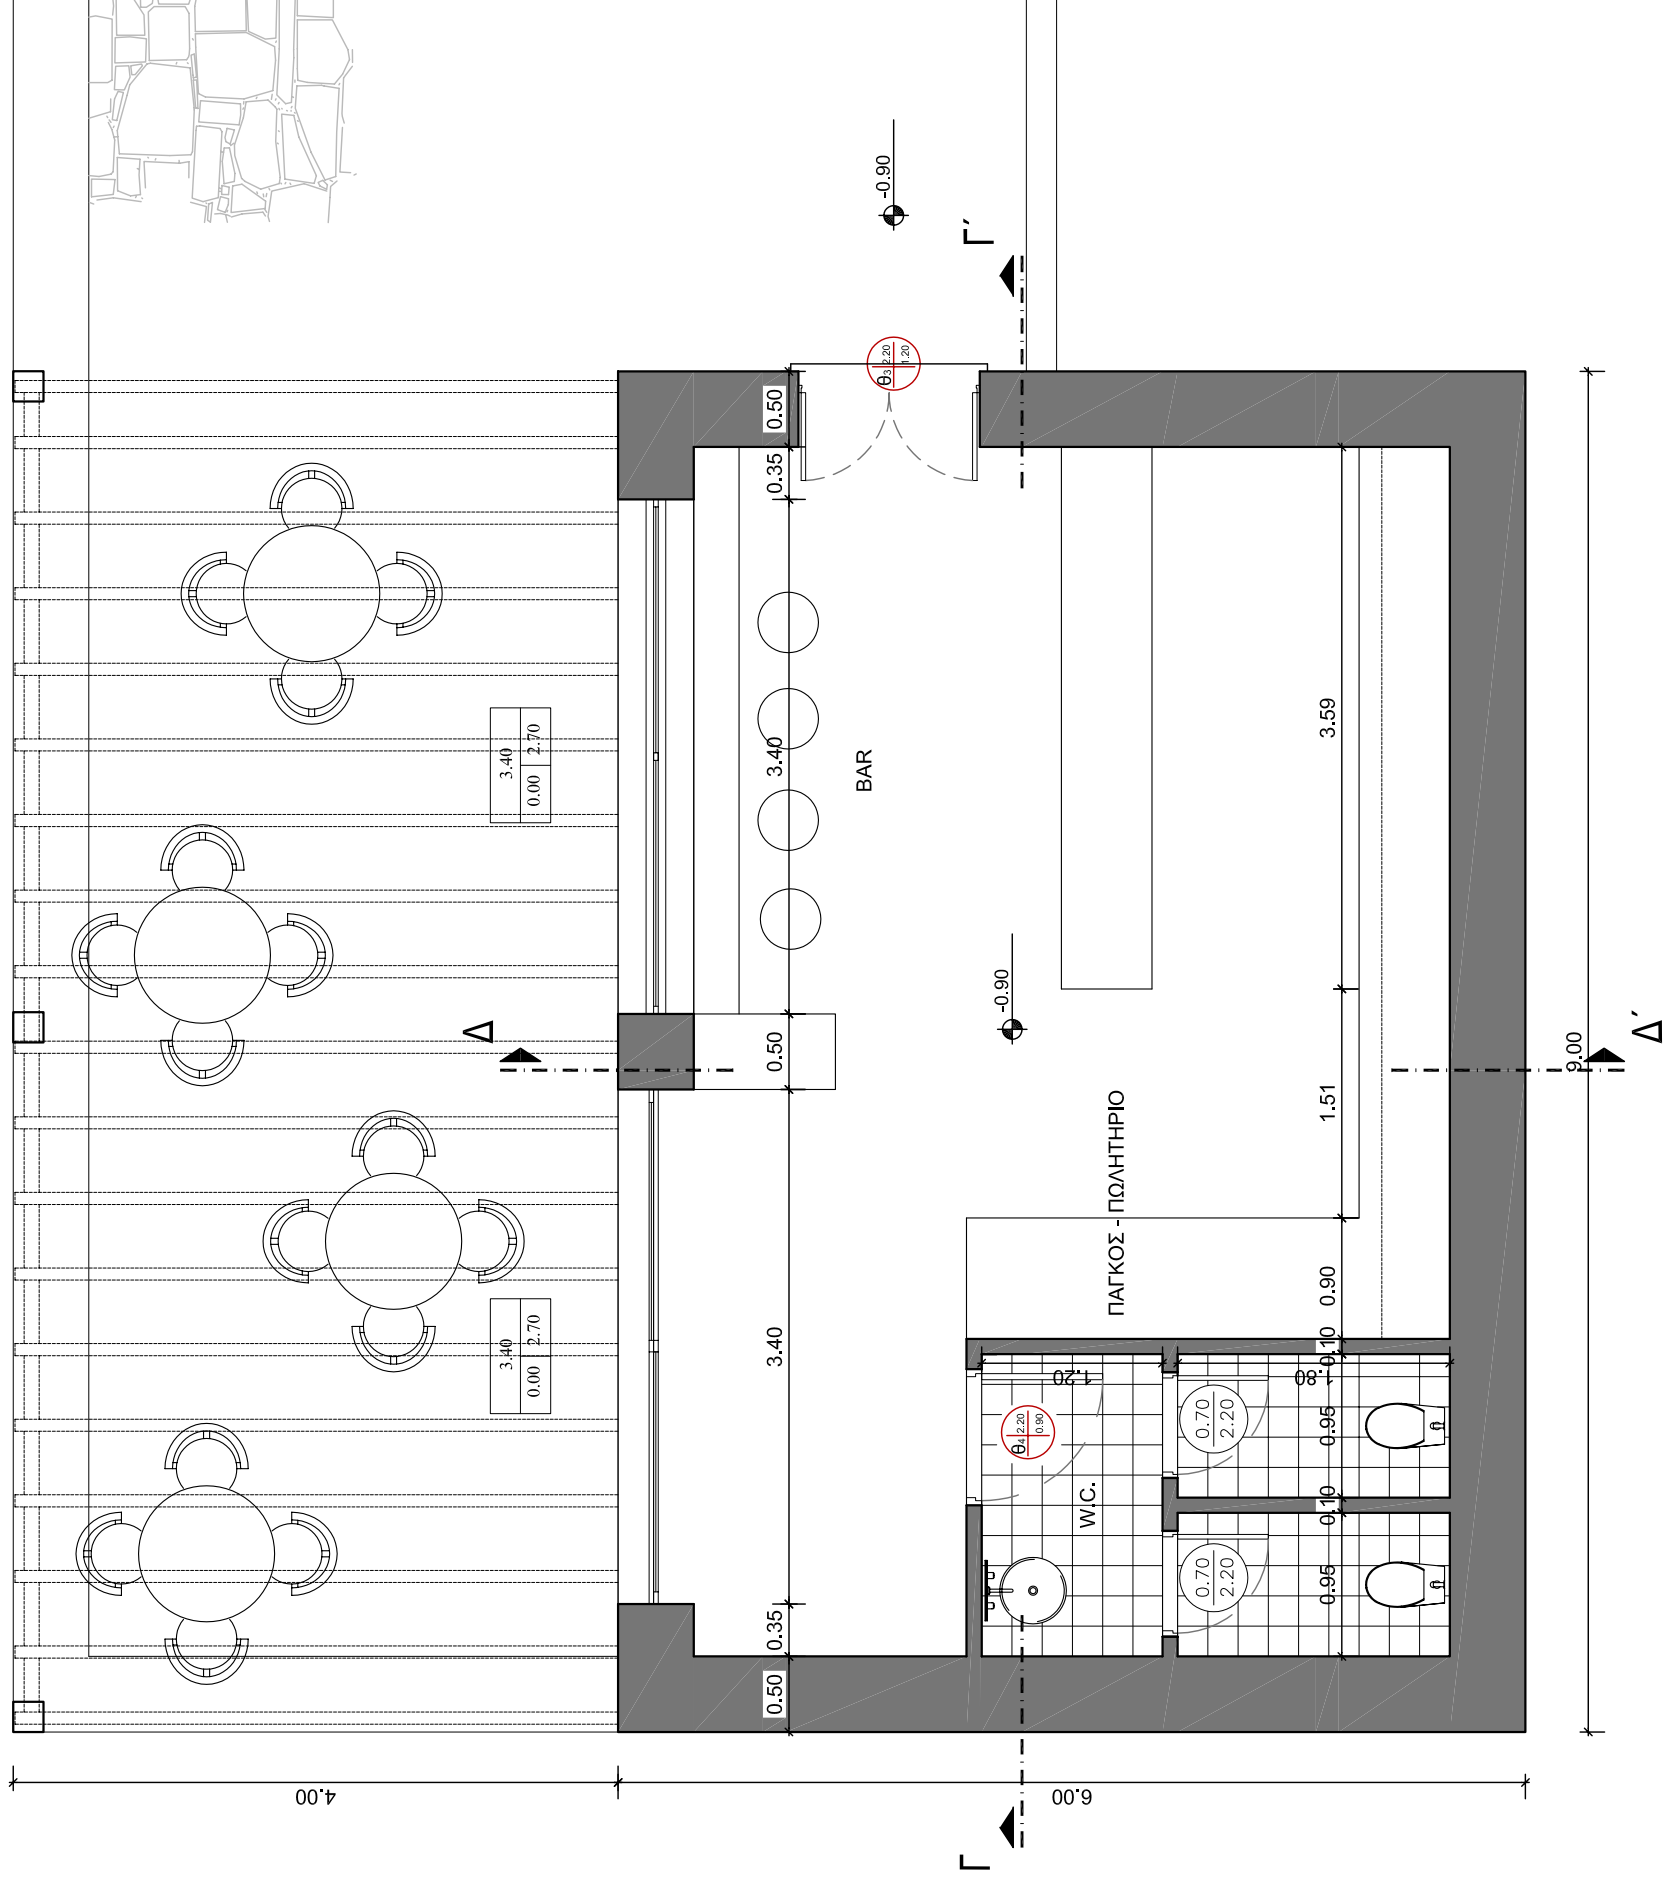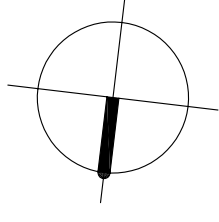

ΑΤΕΙ ΠΕΙΡΑΙΑ
ΤΜ. ΠΟΛΙΤΙΚΩΝ ΔΟΜΙΚΩΝ ΕΡΓΩΝ

ΠΤΥΧΙΑΚΗ ΕΡΓΑΣΙΑ

ΑΠΟΤΥΠΩΣΗ, ΕΠΙΣΚΕΥΗ ΥΠΑΡΧΟΝΤΟΣ ΑΝΕΜΟΜΥΛΟΥ ΣΤΟ
ΧΩΡΙΟ ΚΕΦΑΛΟΣ ΤΟΥ Δ. ΗΡΑΚΛΕΙΔΩΝ ΤΗΣ ΚΩ, ΜΕ ΠΡΟΤΑΣΗ
ΑΛΛΑΓΗΣ ΧΡΗΣΗΣ ΚΑΙ ΔΙΑΜΟΡΦΩΣΗ ΠΕΡΙΒΑΛΛΟΝΤΟΣ
ΧΩΡΟΥ. ΚΟΣΤΟΛΟΓΗΣΗ ΕΡΓΟΥ.

ΦΟΙΤΗΤΡΙΕΣ
ΒΕΡΓΕΤΗ ΚΑΤΕΡΙΝΑ, ΜΠΙΛΛΗ ΜΥΡΣΙΝΗ-ΕΙΡΗΝΗ

ΕΠΙΒΛΕΠΟΥΣΕΣ

ΜΠΟΥΡΜΠΑΧΑΚΗ ΑΣΠΑΣΙΑ, ΤΣΟΥΚΑΤΟΥ
ΣΤΕΛΛΑ, ΒΙΔΑΛΗ ΙΩΑΝΝΑ


ΤΙΤΛΟΣ ΣΧΕΔΙΟΥ
ΚΑΤΟΨΗ ΠΡΟΣΘΗΚΗΣ

ΑΡΙΘΜΟΣ ΣΧΕΔΙΟΥ

Π 04

ΝΟΕΜΒΡΙΟΣ 2009

ΚΛΙΜΑΚΑ 1:50

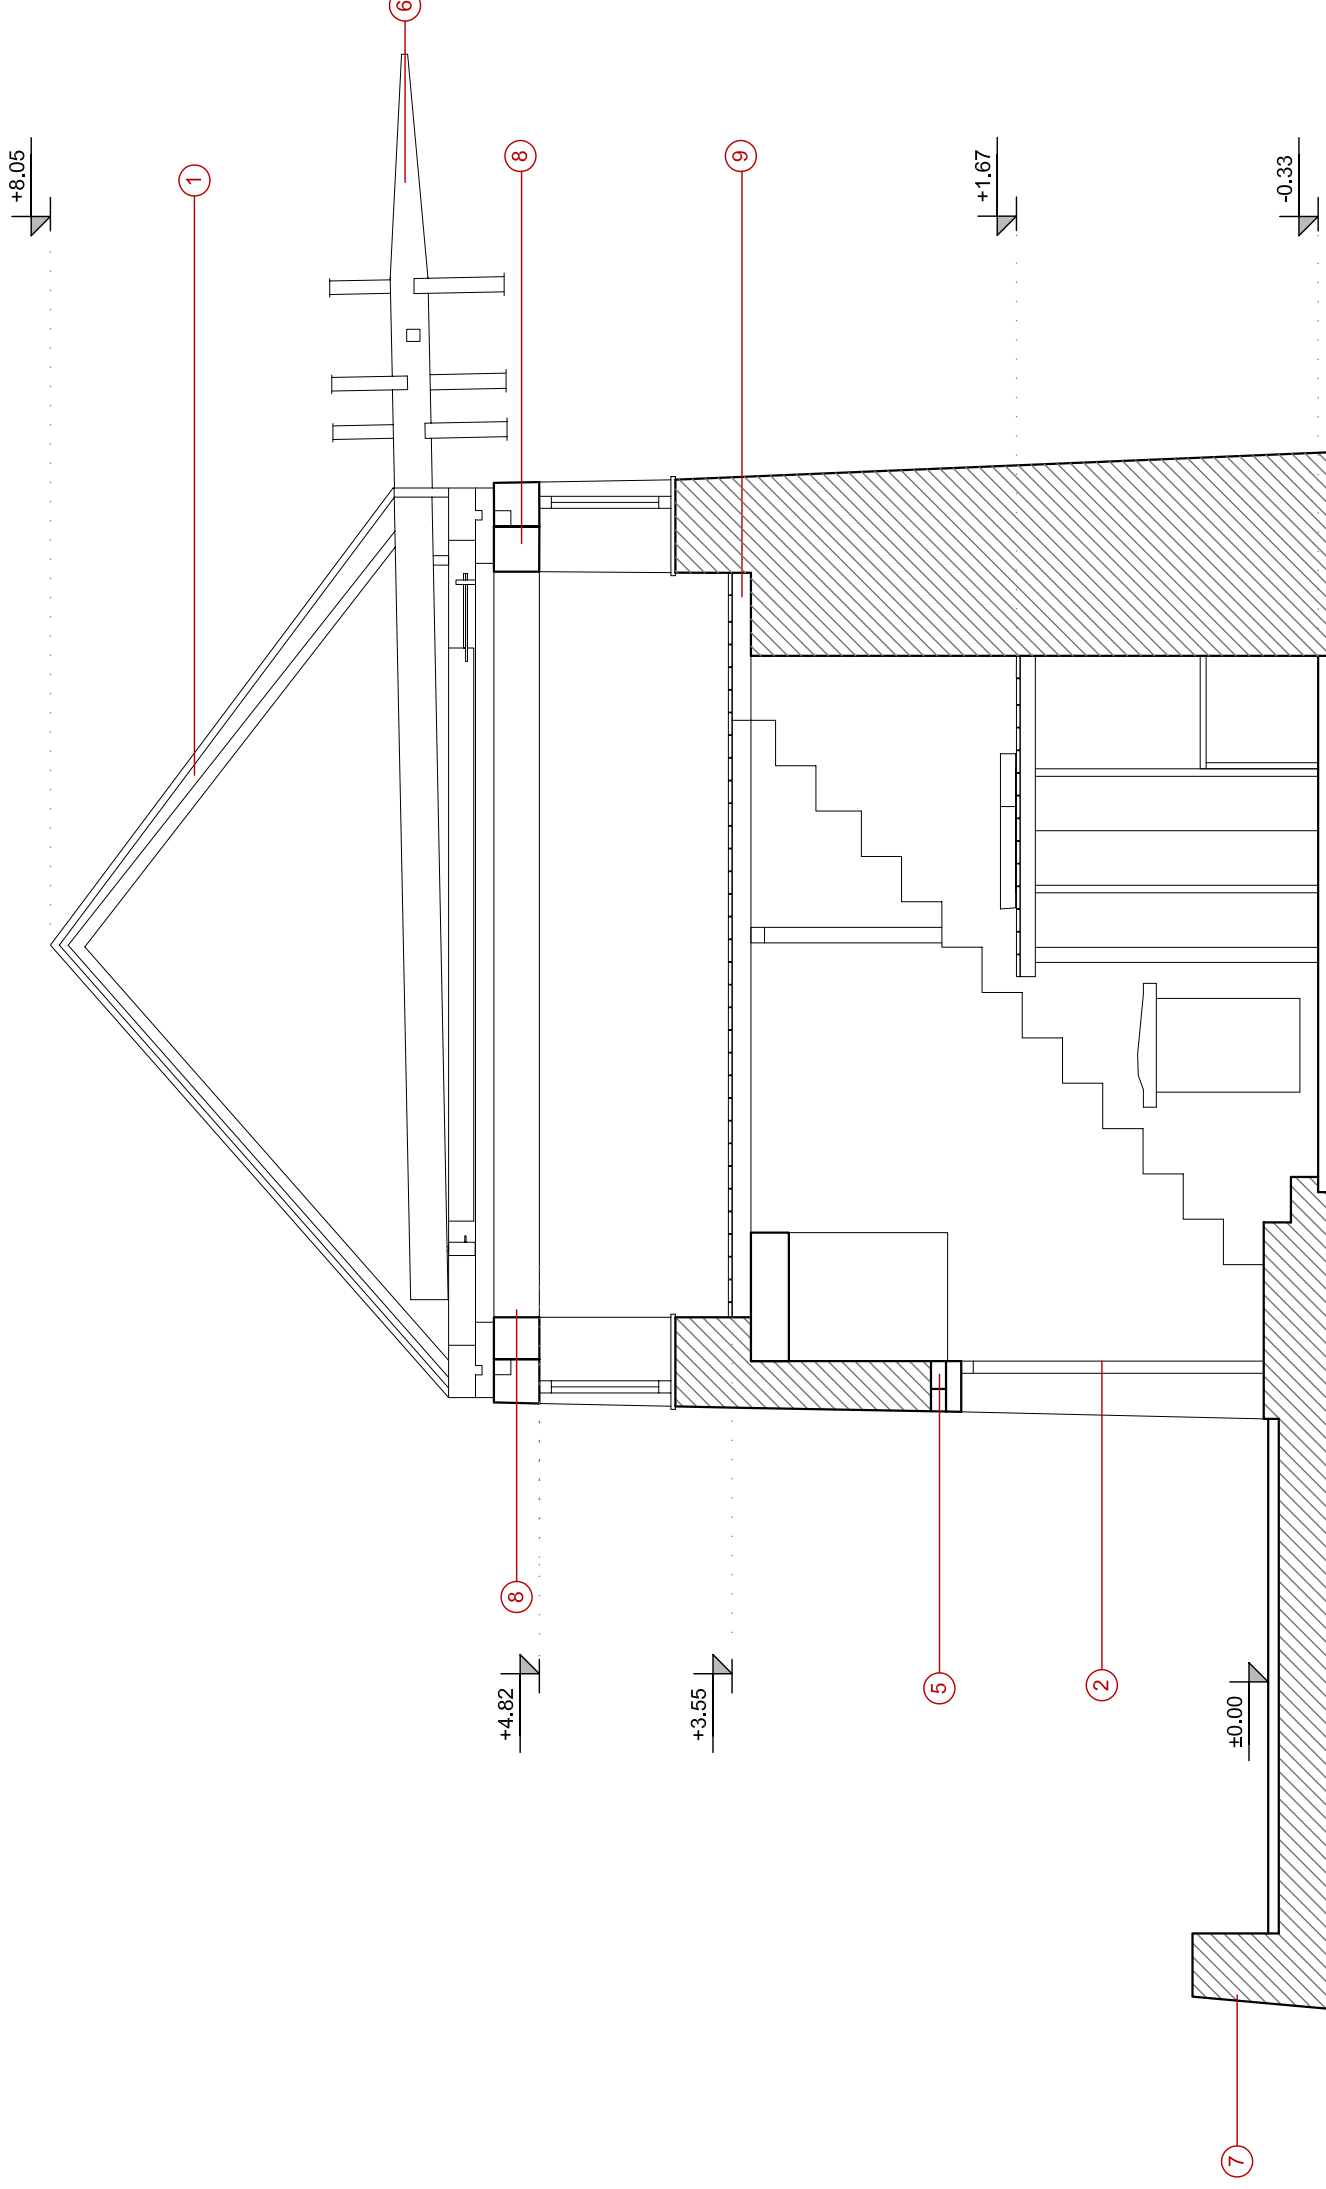

ΠΙΝΑΚΑΣ ΥΛΙΚΩΝ

1	Επικάλυψη τρούλας με σανίδες και λεπτά φύλλα τσιγκου
2	Ξύλινα κουφώματα σε φυσική αποχρώση ξύλου
3	Σχιστόπλακες
4	Χρώμα στο σοβά - λευκό
5	Λίθινο πρέκι ανοιγματος
6	Άξονας ξύλινος
7	Λίθινο πεζούλι - στηθαίο
8	Περίδεση με σενάζ από ωπλ. σκυρ.
9	Ξύλινα δοκάρια

ΑΤΕΙ ΠΕΙΡΑΙΑ
ΤΜ. ΠΟΛΙΤΙΚΩΝ ΔΟΜΙΚΩΝ ΕΡΓΩΝ

ΠΤΥΧΙΑΚΗ ΕΡΓΑΣΙΑ

ΑΠΟΤΥΠΩΣΗ, ΕΠΙΣΚΕΥΗ ΥΠΑΡΧΟΝΤΟΣ ΑΝΕΜΟΜΥΛΟΥ ΣΤΟ ΧΩΡΙΟ ΚΕΦΑΛΟΣ ΤΟΥ Δ. ΗΡΑΚΛΕΙΔΩΝ ΤΗΣ ΚΩ, ΜΕ ΠΡΟΤΑΣΗ ΑΛΛΑΓΗΣ ΧΡΗΣΗΣ ΚΑΙ ΔΙΑΜΟΡΦΩΣΗ ΠΕΡΙΒΑΛΛΟΝΤΟΣ ΧΩΡΟΥ. ΚΟΣΤΟΛΟΓΗΣΗ ΕΡΓΟΥ.

ΦΟΙΤΗΤΡΙΕΣ
ΒΕΡΓΕΤΗ ΚΑΤΕΡΙΝΑ, ΜΠΙΛΛΗ ΜΥΡΣΙΝΗ-ΕΙΡΗΝΗ

ΕΠΙΒΛΕΠΟΥΣΕΣ

ΜΠΟΥΡΜΠΑΧΑΚΗ ΑΣΠΑΣΙΑ, ΤΣΟΥΚΑΤΟΥ
ΣΤΕΛΛΑ, ΒΙΔΑΛΗ ΙΩΑΝΝΑ


ΤΙΤΛΟΣ ΣΧΕΔΙΟΥ
ΤΟΜΗ Α - Α'

ΑΡΙΘΜΟΣ ΣΧΕΔΙΟΥ
Π 05

ΝΟΕΜΒΡΙΟΣ 2009

ΚΛΙΜΑΚΑ 1:50

+8.05

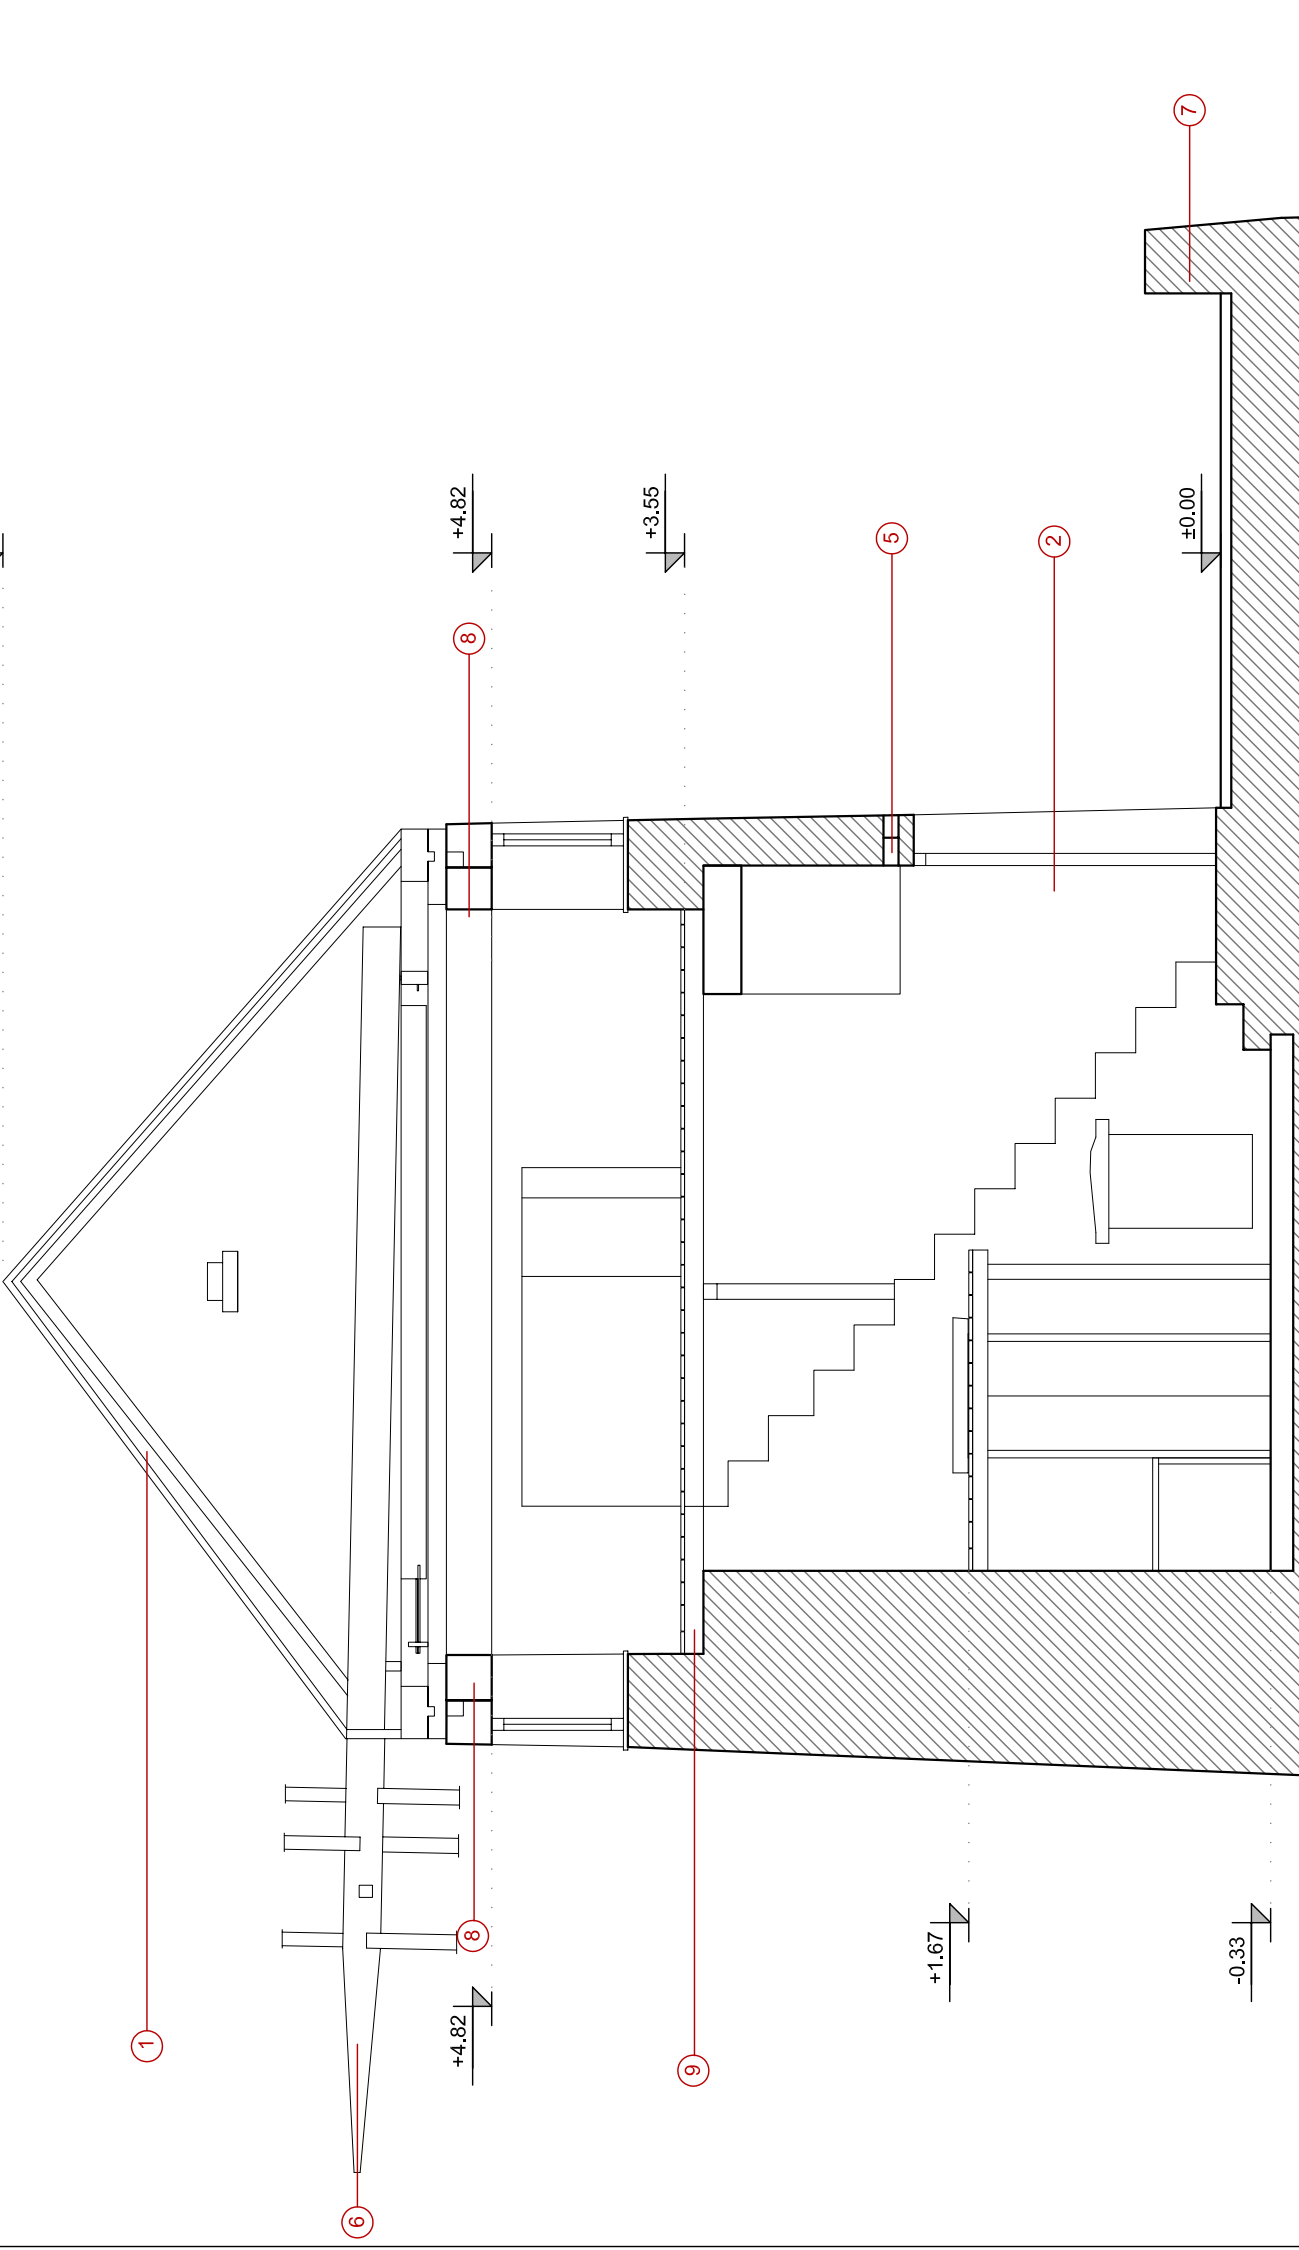

ΠΙΝΑΚΑΣ ΥΛΙΚΩΝ

1	Επικάλυψη τρούλας με σανίδες και λεπτά φύλλα τσιγκου
2	Ξύλινα κουφώματα σε φυσική αποχρωση ξύλου
3	Σχιστόπλακες
4	Χρώμα στο σοβά - λευκό
5	Λίθινο πρέκι ανοιγματος
6	Άξονας ξύλινος
7	Λίθινο πεζούλι - στηθαίο
8	Περίδεση με σεναζ από ωπλ. σκυρ.
9	Ξύλινα δοκάρια

ΑΤΕΙ ΠΕΙΡΑΙΑ
ΤΜ. ΠΟΛΙΤΙΚΩΝ ΔΟΜΙΚΩΝ ΕΡΓΩΝ

ΠΤΥΧΙΑΚΗ ΕΡΓΑΣΙΑ

ΑΠΟΤΥΠΩΣΗ, ΕΠΙΣΚΕΥΗ ΥΠΑΡΧΟΝΤΟΣ ΑΝΕΜΟΜΥΛΟΥ ΣΤΟ
ΧΩΡΙΟ ΚΕΦΑΛΟΣ ΤΟΥ Δ. ΗΡΑΚΛΕΙΔΩΝ ΤΗΣ ΚΩ, ΜΕ ΠΡΟΤΑΣΗ
ΑΛΛΑΓΗΣ ΧΡΗΣΗΣ ΚΑΙ ΔΙΑΜΟΡΦΩΣΗ ΠΕΡΙΒΑΛΛΟΝΤΟΣ
ΧΩΡΟΥ. ΚΟΣΤΟΛΟΓΗΣΗ ΕΡΓΟΥ.

ΦΟΙΤΗΤΡΙΕΣ
ΒΕΡΓΕΤΗ ΚΑΤΕΡΙΝΑ, ΜΠΙΛΛΗ ΜΥΡΣΙΝΗ-ΕΙΡΗΝΗ

ΕΠΙΒΛΕΠΟΥΣΕΣ

ΜΠΟΥΡΜΠΑΧΑΚΗ ΑΣΠΑΣΙΑ, ΤΣΟΥΚΑΤΟΥ
ΣΤΕΛΛΑ, ΒΙΔΑΛΗ ΙΩΑΝΝΑ

ΤΙΤΛΟΣ ΣΧΕΔΙΟΥ
ΤΟΜΗ Β - Β'


ΑΡΙΘΜΟΣ ΣΧΕΔΙΟΥ
Π 06

ΝΟΕΜΒΡΙΟΣ 2009

ΚΛΙΜΑΚΑ 1:50

ΠΙΝΑΚΑΣ ΥΛΙΚΩΝ

1	Λιθόκλιση τοιχοποιία
2	Ξύλινα κουφώματα σε φυσική απόχρωση ξύλου
3	Ξύλινη πέργκολα
4	Λίθινο πεζούλι - στηθαίο
5	Επάλληλα υαλοστάσια
6	Σταθερά υαλοστάσια

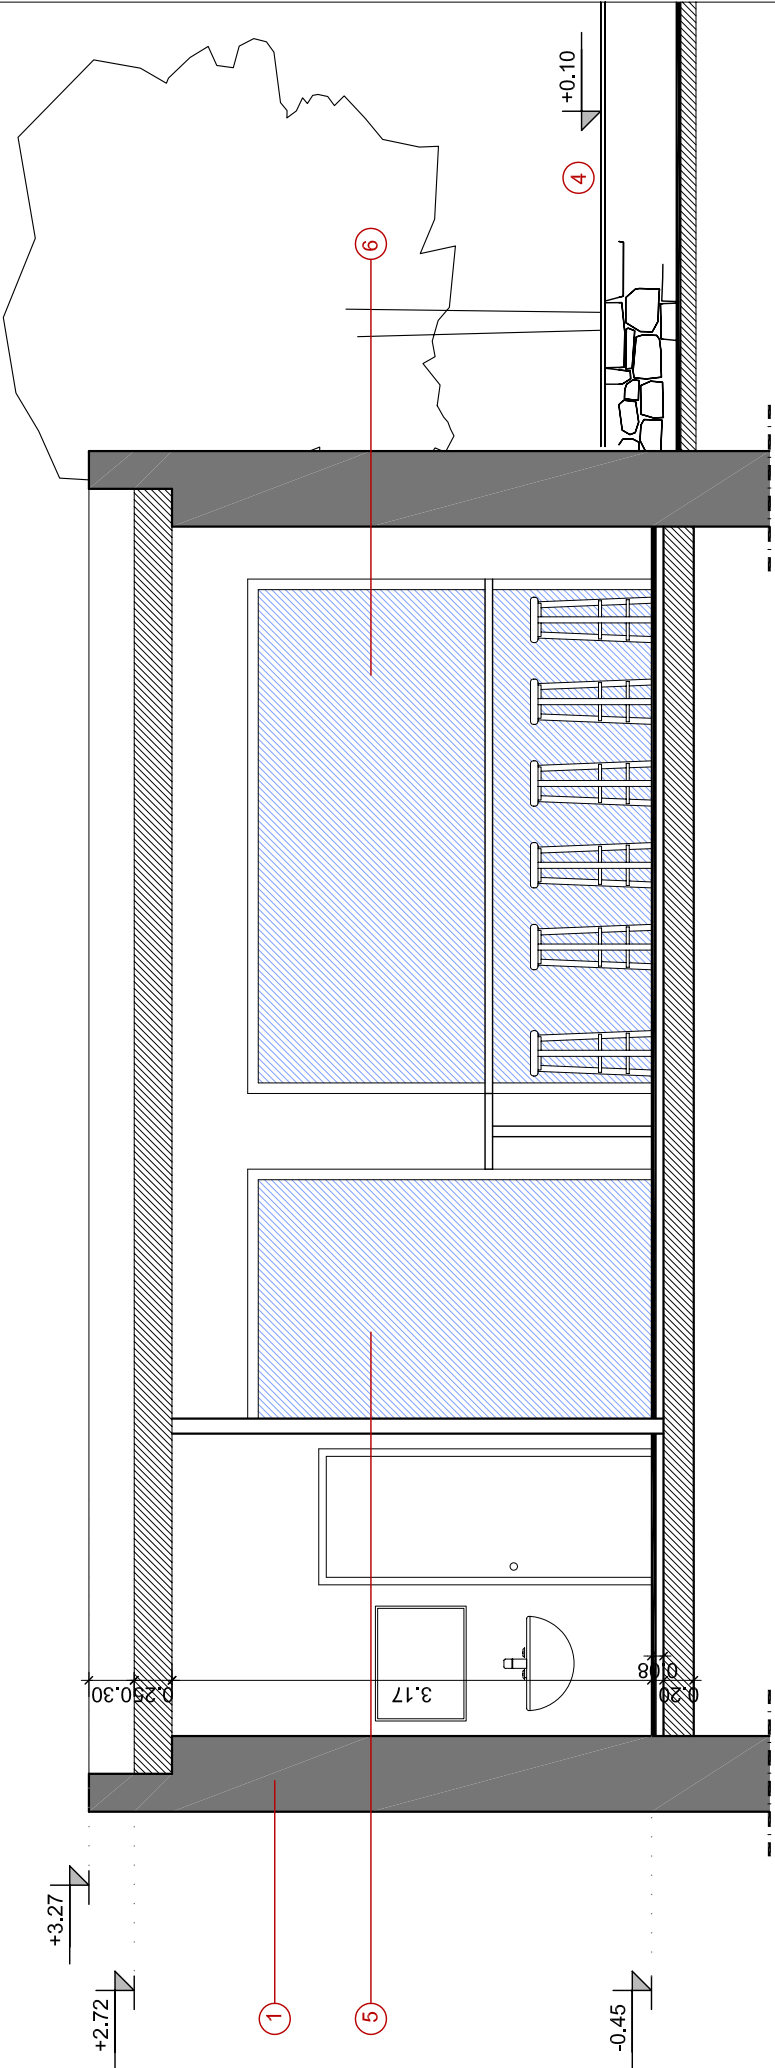

ΑΤΕΙ ΠΕΙΡΑΙΑ
ΤΜ. ΠΟΛΙΤΙΚΩΝ ΔΟΜΙΚΩΝ ΕΡΓΩΝ

ΠΤΥΧΙΑΚΗ ΕΡΓΑΣΙΑ

ΑΠΟΤΥΠΩΣΗ, ΕΠΙΣΚΕΥΗ ΥΠΑΡΧΟΝΤΟΣ ΑΝΕΜΟΜΥΛΟΥ ΣΤΟ ΧΩΡΙΟ ΚΕΦΑΛΟΣ ΤΟΥ Δ. ΗΡΑΚΛΕΙΔΩΝ ΤΗΣ ΚΩ, ΜΕ ΠΡΟΤΑΣΗ ΑΛΛΑΓΗΣ ΧΡΗΣΗΣ ΚΑΙ ΔΙΑΜΟΡΦΩΣΗ ΠΕΡΙΒΑΛΛΟΝΤΟΣ ΧΩΡΟΥ. ΚΟΣΤΟΛΟΓΗΣΗ ΕΡΓΟΥ.

ΦΟΙΤΗΤΡΙΕΣ
ΒΕΡΓΕΤΗ ΚΑΤΕΡΙΝΑ, ΜΠΙΛΛΗ ΜΥΡΣΙΝΗ-ΕΙΡΗΝΗ

ΕΠΙΒΛΕΠΟΥΣΕΣ

ΜΠΟΥΡΜΠΑΧΑΚΗ ΑΣΠΑΣΙΑ, ΤΣΟΥΚΑΤΟΥ
ΣΤΕΛΛΑ, ΒΙΔΑΛΗ ΙΩΑΝΝΑ

ΤΙΤΛΟΣ ΣΧΕΔΙΟΥ
ΤΟΜΗ Γ - Γ'


ΑΡΙΘΜΟΣ ΣΧΕΔΙΟΥ
Π 07

ΝΟΕΜΒΡΙΟΣ 2009

ΚΛΙΜΑΚΑ 1:50

ΠΙΝΑΚΑΣ ΥΛΙΚΩΝ

1	Λιθόκλιση τοιχοποιία
2	Ξύλινα κουφώματα σε φυσική απόχρωση ξύλου
3	Ξύλινη πέργκολα
4	Λίθινο πεζούλι - στηθαίο
5	Επτάλληλα υαλοστάσια
6	Σταθερά υαλοστάσια

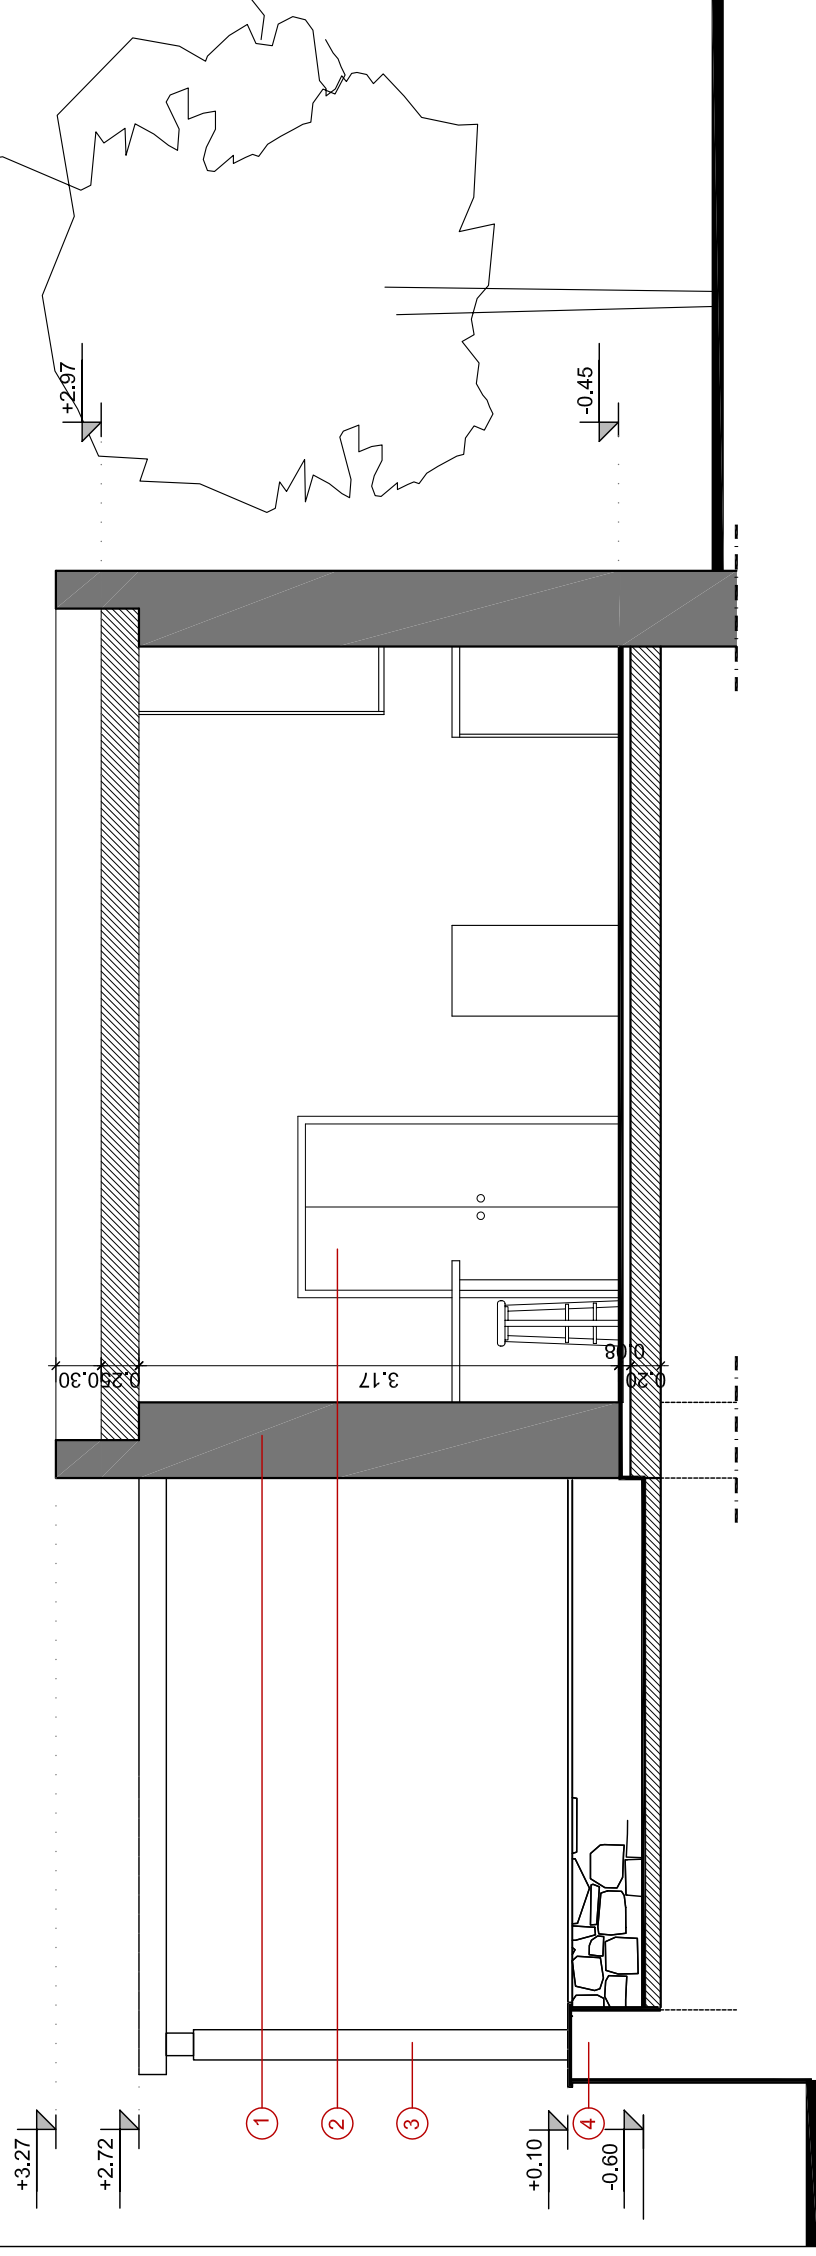

ΑΤΕΙ ΠΕΙΡΑΙΑ
ΤΜ. ΠΟΛΙΤΙΚΩΝ ΔΟΜΙΚΩΝ ΕΡΓΩΝ

ΠΤΥΧΙΑΚΗ ΕΡΓΑΣΙΑ

ΑΠΟΤΥΠΩΣΗ, ΕΠΙΣΚΕΥΗ ΥΠΑΡΧΟΝΤΟΣ ΑΝΕΜΟΜΥΛΟΥ ΣΤΟ ΧΩΡΙΟ ΚΕΦΑΛΟΣ ΤΟΥ Δ. ΗΡΑΚΛΕΙΔΩΝ ΤΗΣ ΚΩ, ΜΕ ΠΡΟΤΑΣΗ ΑΛΛΑΓΗΣ ΧΡΗΣΗΣ ΚΑΙ ΔΙΑΜΟΡΦΩΣΗ ΠΕΡΙΒΑΛΛΟΝΤΟΣ ΧΩΡΟΥ. ΚΟΣΤΟΛΟΓΗΣΗ ΕΡΓΟΥ.

ΦΟΙΤΗΤΡΙΕΣ
ΒΕΡΓΕΤΗ ΚΑΤΕΡΙΝΑ, ΜΠΙΛΛΗ ΜΥΡΣΙΝΗ-ΕΙΡΗΝΗ

ΕΠΙΒΛΕΠΟΥΣΕΣ


ΜΠΟΥΡΜΠΑΧΑΚΗ ΑΣΠΑΣΙΑ, ΤΣΟΥΚΑΤΟΥ
ΣΤΕΛΛΑ, ΒΙΔΑΛΗ ΙΩΑΝΝΑ

ΤΙΤΛΟΣ ΣΧΕΔΙΟΥ
ΤΟΜΗ Δ - Δ'

ΑΡΙΘΜΟΣ ΣΧΕΔΙΟΥ
Π 08

ΝΟΕΜΒΡΙΟΣ 2009

ΚΛΙΜΑΚΑ 1:50

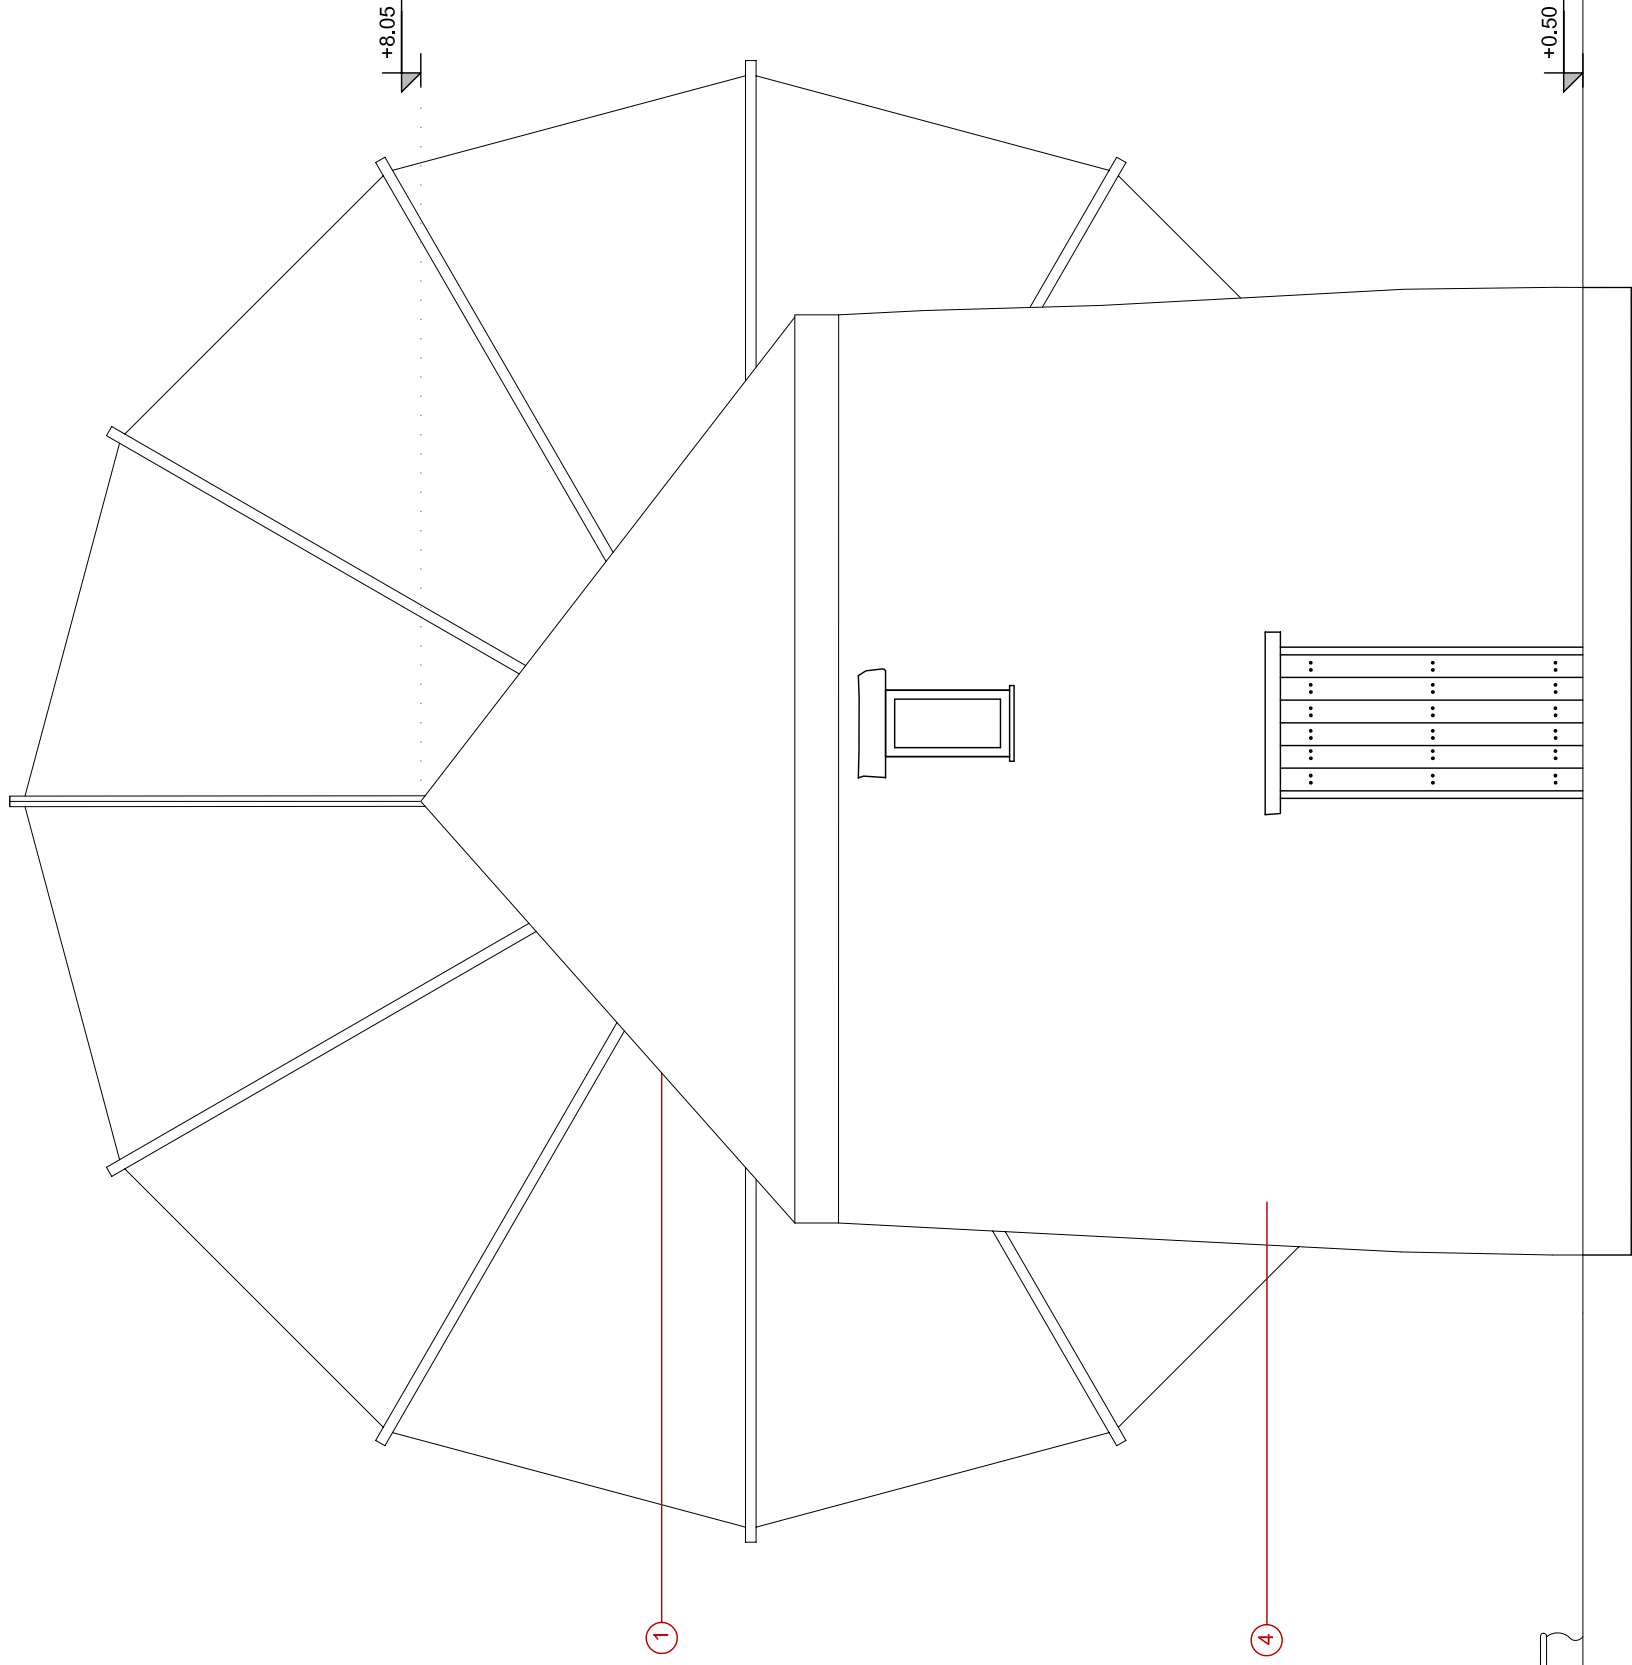

ΠΙΝΑΚΑΣ ΥΛΙΚΩΝ

1	Επικάλυψη τρούλας με σανίδες και λεπτά φύλλα τσιγκου
2	Ξύλινα κουφώματα σε φυσική αποχρώση ξύλου
3	Σχιστόπλακες
4	Χρώμα στο σοβά - λευκό
5	Λίθινο πρέκι ανοιγματος
6	Άξονας ξύλινος
7	Λίθινο πεζούλι - στηθαίο
8	Περίδεση με σεναζ από ωπλ. σκυρ.
9	Ξύλινα δοκάρια

ΑΤΕΙ ΠΕΙΡΑΙΑ
ΤΜ. ΠΟΛΙΤΙΚΩΝ ΔΟΜΙΚΩΝ ΕΡΓΩΝ

ΠΤΥΧΙΑΚΗ ΕΡΓΑΣΙΑ

ΑΠΟΤΥΠΩΣΗ, ΕΠΙΣΚΕΥΗ ΥΠΑΡΧΟΝΤΟΣ ΑΝΕΜΟΜΥΛΟΥ ΣΤΟ ΧΩΡΙΟ ΚΕΦΑΛΟΣ ΤΟΥ Δ. ΗΡΑΚΛΕΙΔΩΝ ΤΗΣ ΚΩ, ΜΕ ΠΡΟΤΑΣΗ ΑΛΛΑΓΗΣ ΧΡΗΣΗΣ ΚΑΙ ΔΙΑΜΟΡΦΩΣΗ ΠΕΡΙΒΑΛΛΟΝΤΟΣ ΧΩΡΟΥ. ΚΟΣΤΟΛΟΓΗΣΗ ΕΡΓΟΥ.

ΦΟΙΤΗΤΡΙΕΣ
ΒΕΡΓΕΤΗ ΚΑΤΕΡΙΝΑ, ΜΠΙΛΛΗ ΜΥΡΣΙΝΗ-ΕΙΡΗΝΗ

ΕΠΙΒΛΕΠΟΥΣΕΣ

ΜΠΟΥΡΜΠΑΧΑΚΗ ΑΣΠΑΣΙΑ, ΤΣΟΥΚΑΤΟΥ
ΣΤΕΛΛΑ, ΒΙΔΑΛΗ ΙΩΑΝΝΑ


ΤΙΤΛΟΣ ΣΧΕΔΙΟΥ
ΑΝΑΤΟΛΙΚΗ ΟΨΗ

ΑΡΙΘΜΟΣ ΣΧΕΔΙΟΥ

Π 09

ΝΟΕΜΒΡΙΟΣ 2009

ΚΛΙΜΑΚΑ 1:50

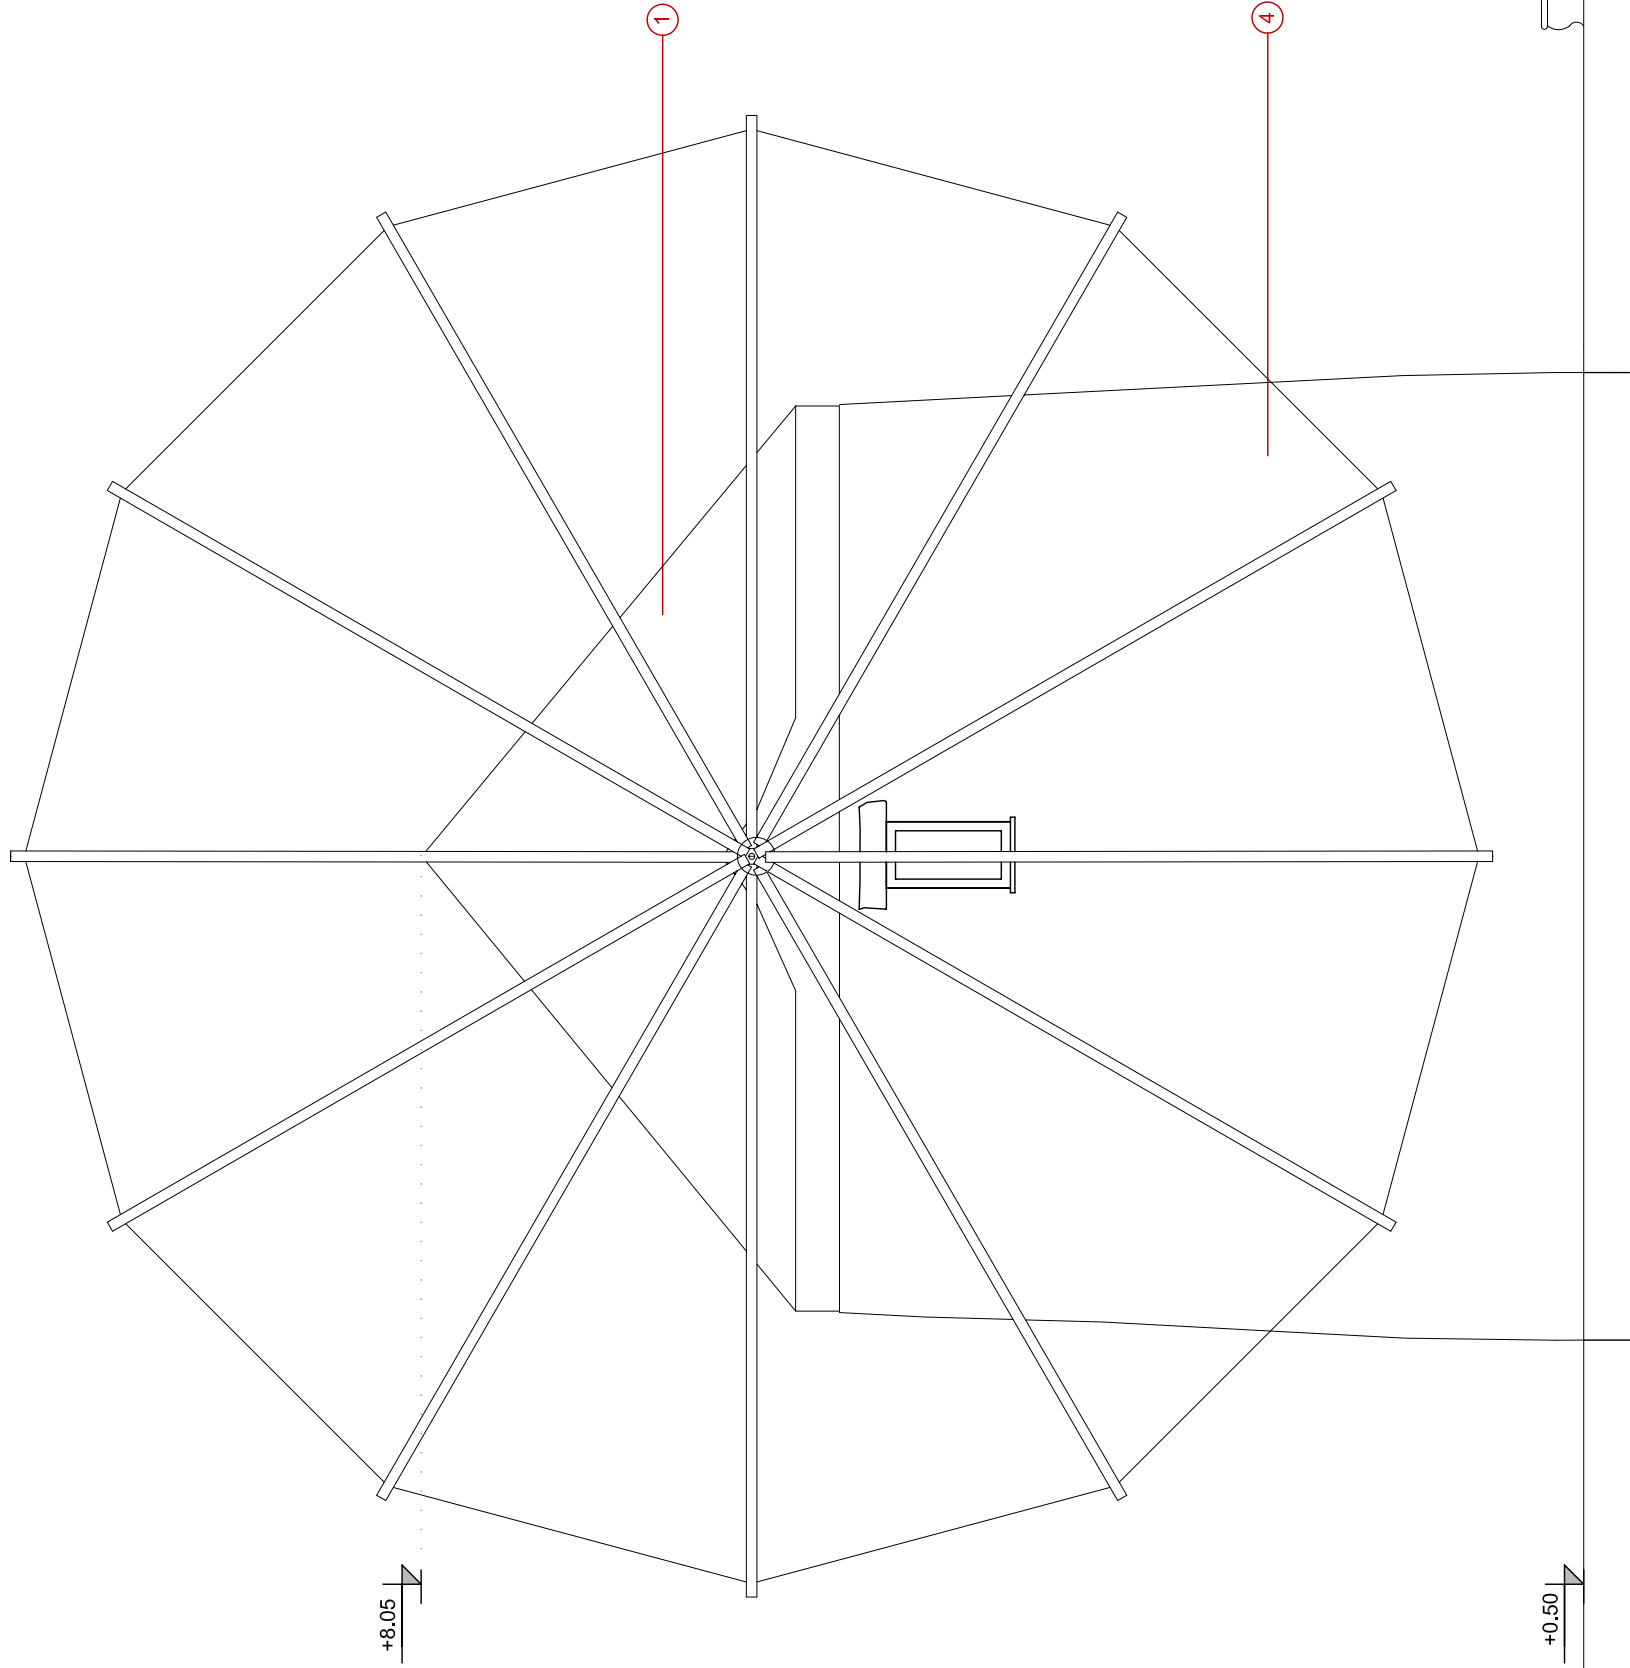

ΠΙΝΑΚΑΣ ΥΛΙΚΩΝ

1	Επικάλυψη τρούλας με σανίδες και λεπτά φύλλα τσιγκου
2	Ξύλινα κοφώματα σε φυσική αποχρώση ξύλου
3	Σχιστόπλακες
4	Χρώμα στο σοβά - λευκό
5	Λίθινο πρέκι ανοιγματος
6	Άξονας ξύλινος
7	Λίθινο πεζούλι - στηθαίο
8	Περίδεση με σενάζ από ωπλ. σκυρ.
9	Ξύλινα δοκάρια

ΑΤΕΙ ΠΕΙΡΑΙΑ
ΤΜ. ΠΟΛΙΤΙΚΩΝ ΔΟΜΙΚΩΝ ΕΡΓΩΝ

ΠΤΥΧΙΑΚΗ ΕΡΓΑΣΙΑ

ΑΠΟΤΥΠΩΣΗ, ΕΠΙΣΚΕΥΗ ΥΠΑΡΧΟΝΤΟΣ ΑΝΕΜΟΜΥΛΟΥ ΣΤΟ ΧΩΡΙΟ ΚΕΦΑΛΟΣ ΤΟΥ Δ. ΗΡΑΚΛΕΙΔΩΝ ΤΗΣ ΚΩ, ΜΕ ΠΡΟΤΑΣΗ ΑΛΛΑΓΗΣ ΧΡΗΣΗΣ ΚΑΙ ΔΙΑΜΟΡΦΩΣΗ ΠΕΡΙΒΑΛΛΟΝΤΟΣ ΧΩΡΟΥ. ΚΟΣΤΟΛΟΓΗΣΗ ΕΡΓΟΥ.

ΦΟΙΤΗΤΡΙΕΣ
ΒΕΡΓΕΤΗ ΚΑΤΕΡΙΝΑ, ΜΠΙΛΛΗ ΜΥΡΣΙΝΗ-ΕΙΡΗΝΗ

ΕΠΙΒΛΕΠΟΥΣΕΣ

ΜΠΟΥΡΜΠΑΧΑΚΗ ΑΣΠΑΣΙΑ, ΤΣΟΥΚΑΤΟΥ
ΣΤΕΛΛΑ, ΒΙΔΑΛΗ ΙΩΑΝΝΑ

ΤΙΤΛΟΣ ΣΧΕΔΙΟΥ
ΔΥΤΙΚΗ ΟΨΗ

ΑΡΙΘΜΟΣ ΣΧΕΔΙΟΥ
Π 10

ΝΟΕΜΒΡΙΟΣ 2009

ΚΛΙΜΑΚΑ 1:50

7

7

3

4

1

ΠΙΝΑΚΑΣ ΥΛΙΚΩΝ

1	Λιθινο πεζούλι - στηθαίο
2	Πλακόστρωση με τοπικούς σχιστόλιθους
3	Ξύλινη πέργκολα
4	Ξύλινος πάγκος
5	Κάδος απορριμμάτων
6	Προβολέας φωτισμού εξωτερικού χώρου
7	Επιτοίχια φωτιστικά εξωτερικού χώρου

ΑΤΕΙ ΠΕΙΡΑΙΑ
ΤΜ. ΠΟΛΙΤΙΚΩΝ ΔΟΜΙΚΩΝ ΕΡΓΩΝ

ΠΤΥΧΙΑΚΗ ΕΡΓΑΣΙΑ

ΑΠΟΤΥΠΩΣΗ, ΕΠΙΣΚΕΥΗ ΥΠΑΡΧΟΝΤΟΣ ΑΝΕΜΟΜΥΛΟΥ ΣΤΟ ΧΩΡΙΟ ΚΕΦΑΛΟΣ ΤΟΥ Δ. ΗΡΑΚΛΕΙΔΩΝ ΤΗΣ ΚΩ, ΜΕ ΠΡΟΤΑΣΗ ΑΛΛΑΓΗΣ ΧΡΗΣΗΣ ΚΑΙ ΔΙΑΜΟΡΦΩΣΗ ΠΕΡΙΒΑΛΛΟΝΤΟΣ ΧΩΡΟΥ. ΚΟΣΤΟΛΟΓΗΣΗ ΕΡΓΟΥ.

ΦΟΙΤΗΤΡΙΕΣ
ΒΕΡΓΕΤΗ ΚΑΤΕΡΙΝΑ, ΜΠΙΛΛΗ ΜΥΡΣΙΝΗ-ΕΙΡΗΝΗ

ΕΠΙΒΛΕΠΟΥΣΕΣ

ΜΠΟΥΡΜΠΑΧΑΚΗ ΑΣΠΑΣΙΑ, ΤΣΟΥΚΑΤΟΥ
ΣΤΕΛΛΑ, ΒΙΔΑΛΗ ΙΩΑΝΝΑ

ΤΙΤΛΟΣ ΣΧΕΔΙΟΥ
ΔΙΑΜΟΡΦΩΣΗ ΠΕΡΙΒΑΛΛΟΝΤΑ ΧΩΡΟΥ

ΑΡΙΘΜΟΣ ΣΧΕΔΙΟΥ
Π 11

ΝΟΕΜΒΡΙΟΣ 2009

ΚΛΙΜΑΚΑ 1:100

