




ΥΠΟΜΝΗΜΑ	
Α.Τ.Ε.Ι. ΠΕΙΡΑΙΑ	
ΣΧΟΛΗ ΠΟΛΙΤΙΚΩΝ ΔΟΜΙΚΩΝ ΕΡΓΩΝ	
<p>ΠΤΥΧΙΑΚΗ ΕΡΓΑΣΙΑ ΠΟΛΕΟΔΟΜΙΚΗ ΑΝΑΠΤΥΞΗ ΚΑΙ ΧΡΗΣΕΙΣ ΓΗΣ ΤΟΥ ΔΗΜΟΥ ΠΑΠΑΓΟΥ. ΕΞΕΛΙΞΗ, ΕΠΕΜΒΑΣΕΙΣ, ΑΛΛΑΓΕΣ ΣΤΟΥΣ ΟΡΟΥΣ ΔΟΜΗΣΗΣ. ΜΕΛΕΤΗ ΠΕΡΙΠΤΩΣΗΣ: ΧΑΡΑΚΤΗΡΙΣΤΙΚΟΣ ΤΥΠΟΣ ΚΑΤΟΙΚΙΑΣ ΚΑΤΑ ΤΗΝ ΠΡΩΤΗ ΠΕΡΙΟΔΟ ΑΝΑΠΤΥΞΗΣ.</p>	
ΜΟΥΝΤΑΝΕΑΣ ΔΗΜΗΤΡΙΟΣ	
ΘΕΜΑ: ΚΑΤΟΨΗ	
ΚΛΙΜΑΚΑ 1: 50	Αριθμός σχεδίου: 1
ΗΜΕΡΟΜΗΝΙΑ: 23/5/2011	

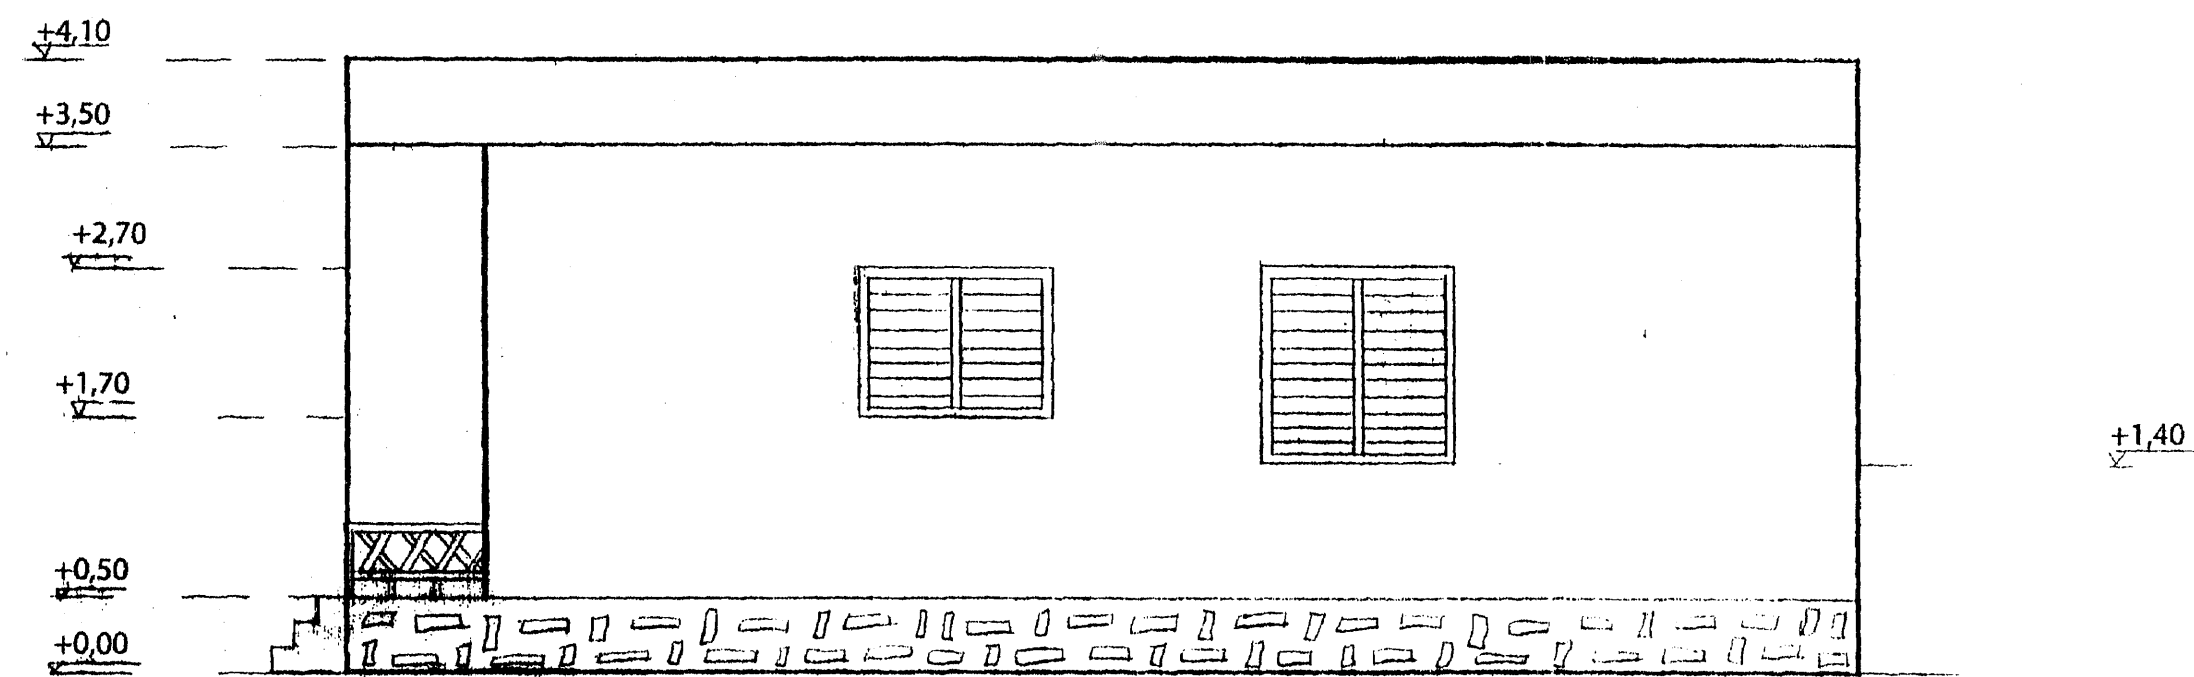


ΔΥΤΙΚΗ ΟΨΗ

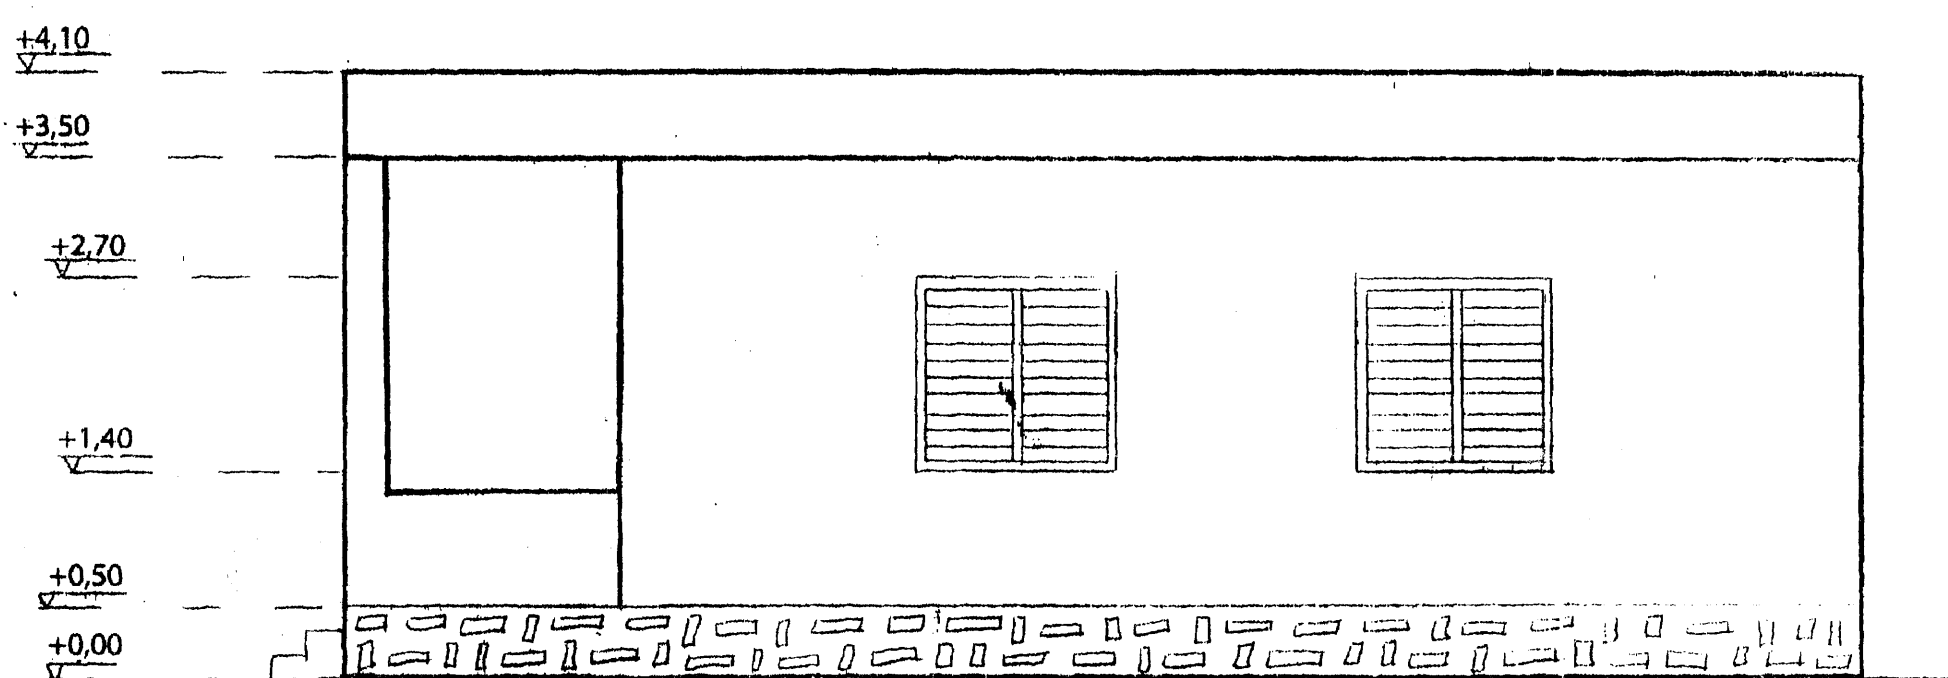

ΑΝΑΤΟΛΙΚΗ ΟΨΗ

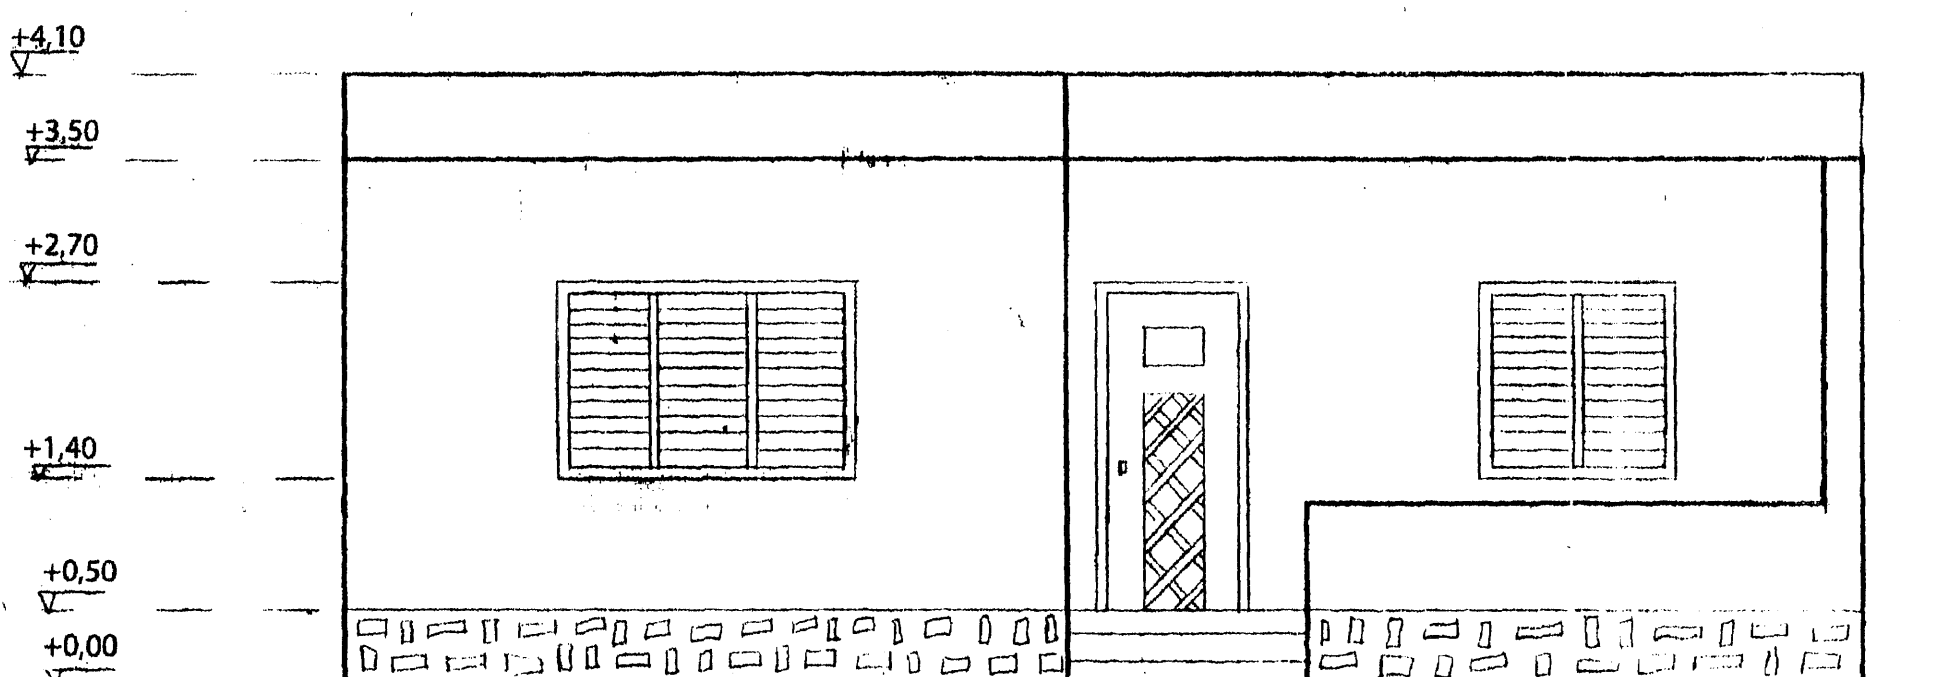


ΚΥΡΙΑ ΟΨΗ

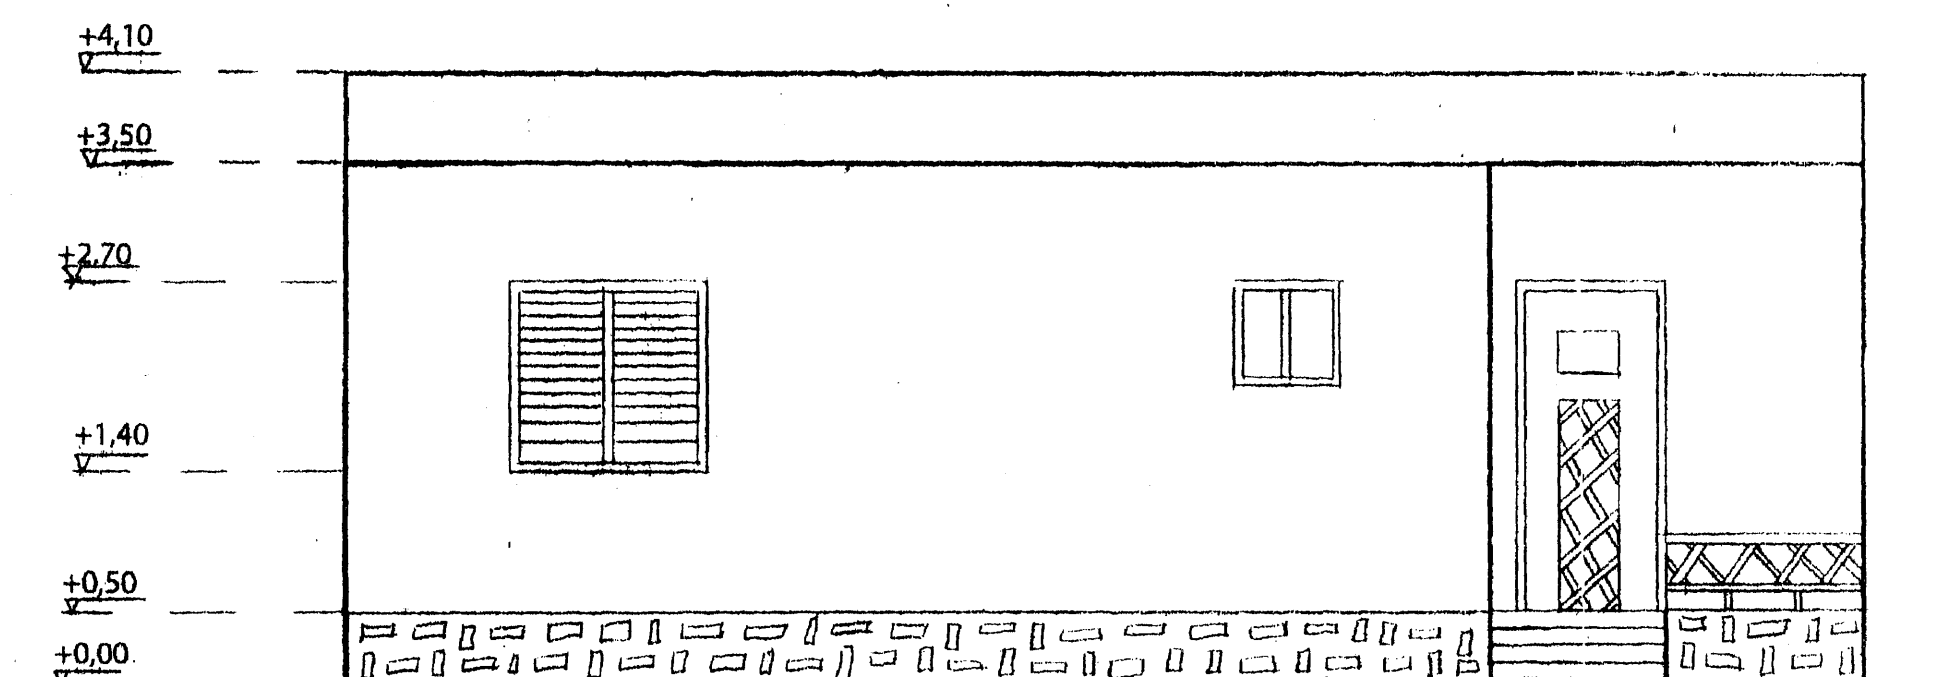

ΠΙΣΩ ΟΨΗ - ΒΟΡΙΝΗ

ΥΠΟΜΝΗΜΑ	
Α.Τ.Ε.Ι. ΠΕΙΡΑΙΑ	
ΣΧΟΛΗ ΠΟΛΙΤΙΚΩΝ ΔΟΜΙΚΩΝ ΕΡΓΩΝ	
<small>ΠΤΥΧΙΑΚΗ ΕΡΓΑΣΙΑ ΠΟΛΥΔΟΜΙΚΗ ΑΝΑΠΤΥΞΗ ΚΑΙ ΧΡΗΣΕΙΣ ΓΗΣ ΤΟΥ ΔΗΜΟΥ ΠΑΠΑΓΟΥ. ΒΕΒΛΙΩΝ, ΕΠΕΜΒΑΣΕΙΣ, ΑΛΛΑΓΕΣ ΣΤΟΥΣ ΟΡΟΥΣ ΔΟΜΗΣΗΣ. ΜΕΛΕΤΗ ΠΕΡΙΠΤΩΣΗΣ: ΧΑΡΑΚΤΗΡΙΣΤΙΚΟΣ ΤΥΠΟΣ ΚΑΤΟΙΚΙΑΣ ΚΑΤΑ ΤΗΝ ΠΡΩΤΗ ΠΕΡΙΟΔΟ ΑΝΑΠΤΥΞΗΣ.</small>	
ΜΟΥΝΤΑΝΕΑΣ ΔΗΜΗΤΡΙΟΣ	
ΘΕΜΑ: ΟΨΕΙΣ	
ΚΛΙΜΑΚΑ 1: 50	Αριθμός σχεδίου: 4
ΗΜΕΡΟΜΗΝΙΑ: 23/5/2011	

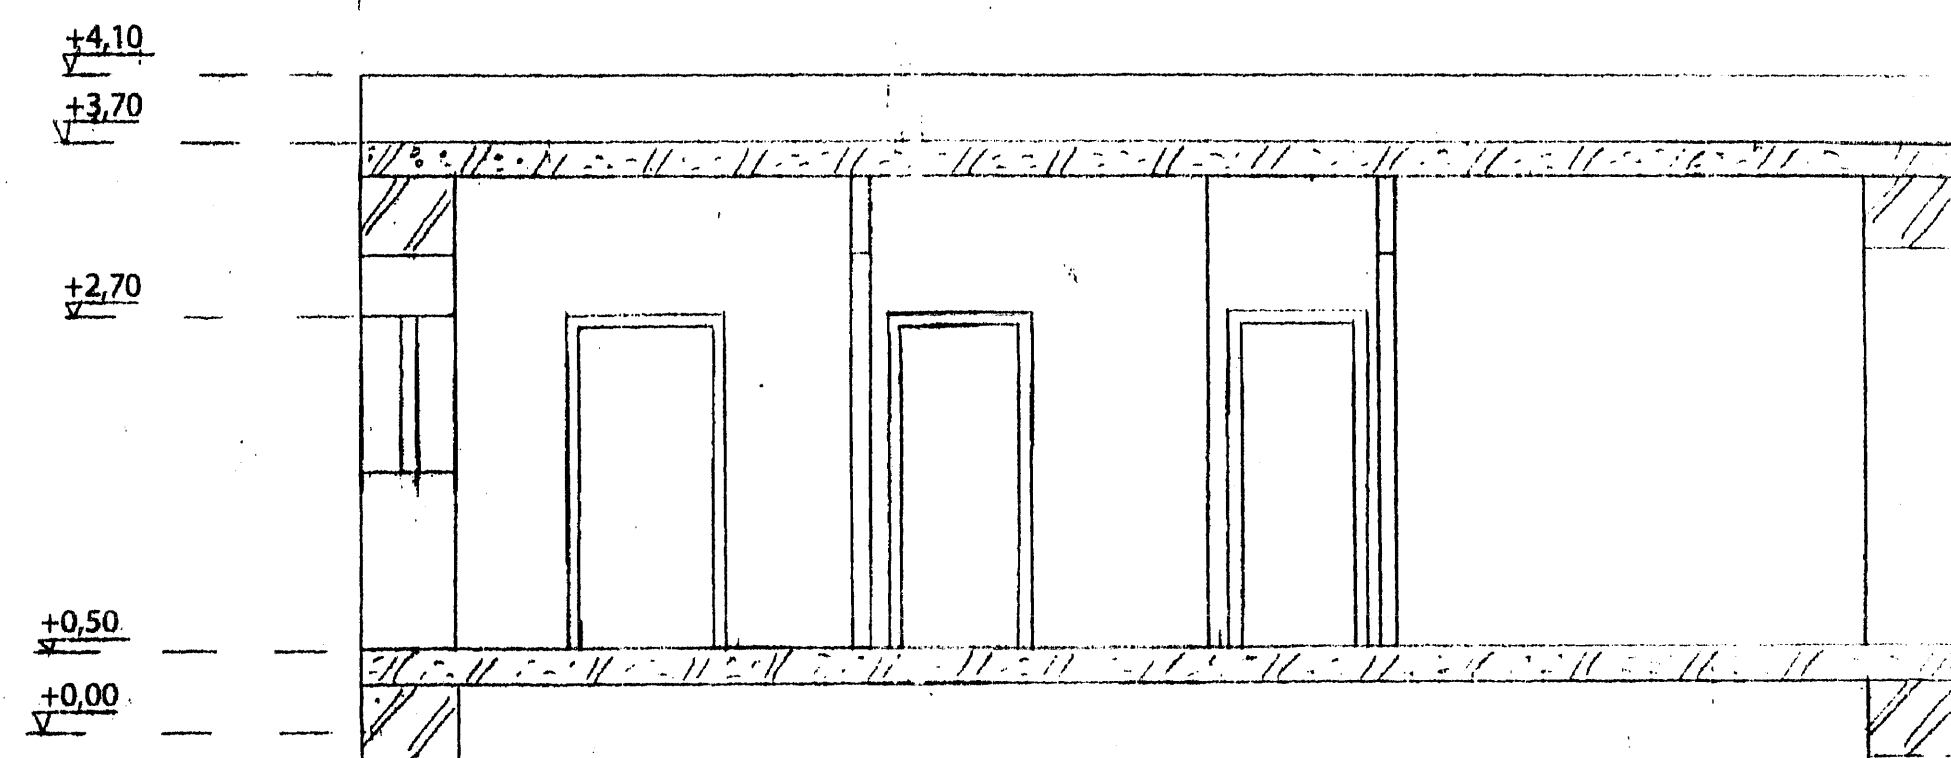

ΥΠΟΜΝΗΜΑ

Α.Τ.Ε.Ι. ΠΕΙΡΑΙΑ

ΣΧΟΛΗ ΠΟΛΙΤΙΚΩΝ ΔΟΜΙΚΩΝ ΕΡΓΩΝ


ΠΤΥΧΙΑΚΗ ΕΡΓΑΣΙΑ
 ΠΟΛΥΔΟΜΙΚΗ ΑΝΑΠΤΥΞΗ ΚΑΙ ΧΡΗΣΕΙΣ ΓΙΑ ΤΟΝ ΔΗΜΟΥ ΠΑΠΑΓΟΥ.
 ΕΞΕΛΙΞΗ, ΕΠΕΜΒΑΣΕΙΣ, ΑΛΛΑΓΕΣ ΣΤΟΥΣ ΟΡΟΥΣ ΔΟΜΗΣΗΣ.
 ΜΕΛΕΤΗ ΠΕΡΙΠΤΩΣΗΣ: ΧΑΡΑΚΤΗΡΙΣΤΙΚΟΣ ΤΥΠΟΣ ΚΑΤΟΙΚΙΑΣ ΚΑΤΑ
 ΤΗΝ ΠΡΩΤΗ ΠΕΡΙΟΔΟ ΑΝΑΠΤΥΞΗΣ.

ΜΟΥΝΤΑΝΕΑΣ ΔΗΜΗΤΡΙΟΣ

ΘΕΜΑ: ΤΟΜΗ Α-Α

ΚΛΙΜΑΚΑ 1: 50
 ΗΜΕΡΟΜΗΝΙΑ: 23/5/2011

Αριθμός σχεδίου: 2

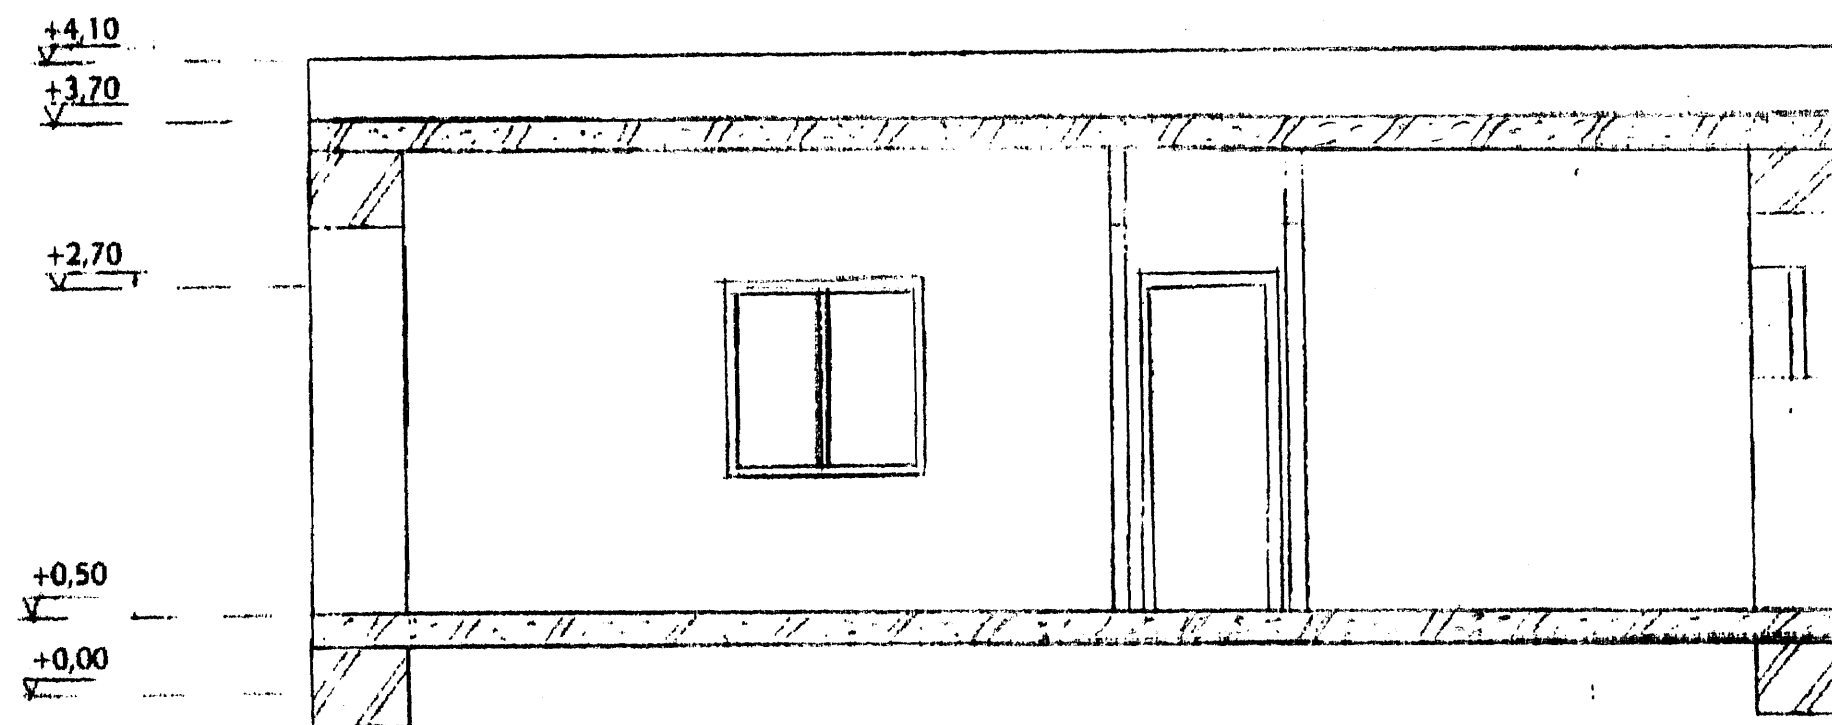

ΥΠΟΜΝΗΜΑ

Α.Τ.Ε.Ι. ΠΕΙΡΑΙΑ

ΣΧΟΛΗ ΠΟΛΙΤΙΚΩΝ ΔΟΜΙΚΩΝ ΕΡΓΩΝ

ΠΤΥΧΙΑΚΗ ΕΡΓΑΣΙΑ
 ΠΟΛΥΔΟΜΙΚΗ ΑΝΑΠΤΥΞΗ ΚΑΙ ΧΡΗΣΕΙΣ ΓΗΣ ΤΟΥ ΔΗΜΟΥ ΠΑΠΑΓΟΥ.
 ΕΞΕΛΙΞΗ, ΕΠΕΜΒΑΣΕΙΣ, ΑΛΛΑΓΕΣ ΣΤΟΥΣ ΟΡΟΥΣ ΔΟΜΗΣΗΣ.
 ΜΕΛΕΤΗ ΠΕΡΙΠΤΩΣΗΣ: ΧΑΡΑΚΤΗΡΙΣΤΙΚΟΣ ΤΥΠΟΣ ΚΑΤΟΙΚΙΑΣ ΚΑΤΑ
 ΤΗΝ ΠΡΩΤΗ ΠΕΡΙΟΔΟ ΑΝΑΠΤΥΞΗΣ.

ΜΟΥΝΤΑΝΕΑΣ ΔΗΜΗΤΡΙΟΣ

ΘΕΜΑ: ΤΟΜΗ Β-Β

ΚΛΙΜΑΚΑ 1: 50

ΗΜΕΡΟΜΗΝΙΑ: 23/5/2011

Αριθμός σχεδίου: 3