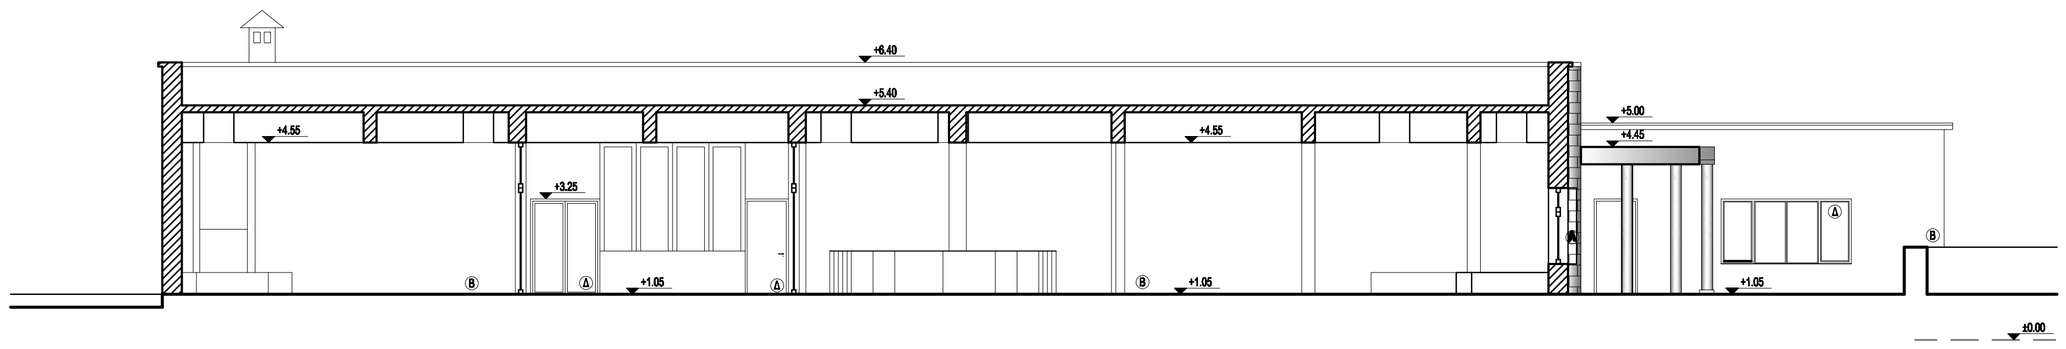

ΤΟΜΗ Α-Α'

ΠΙΝΑΚΑΣ ΥΛΙΚΩΝ
Α] ΕΠΕΝΔΥΣΗ ΠΕΤΡΑΣ
Β] ΣΟΒΑΣ ΤΡΙΦΤΟΣ ΧΡΩΜΑΤΟΣ ΛΕΥΚΟΥ
Γ] ΣΙΔΕΡΕΝΙΟ ΚΟΥΦΩΜΑ
Δ] ΞΥΛΙΝΟ ΚΟΥΦΩΜΑ

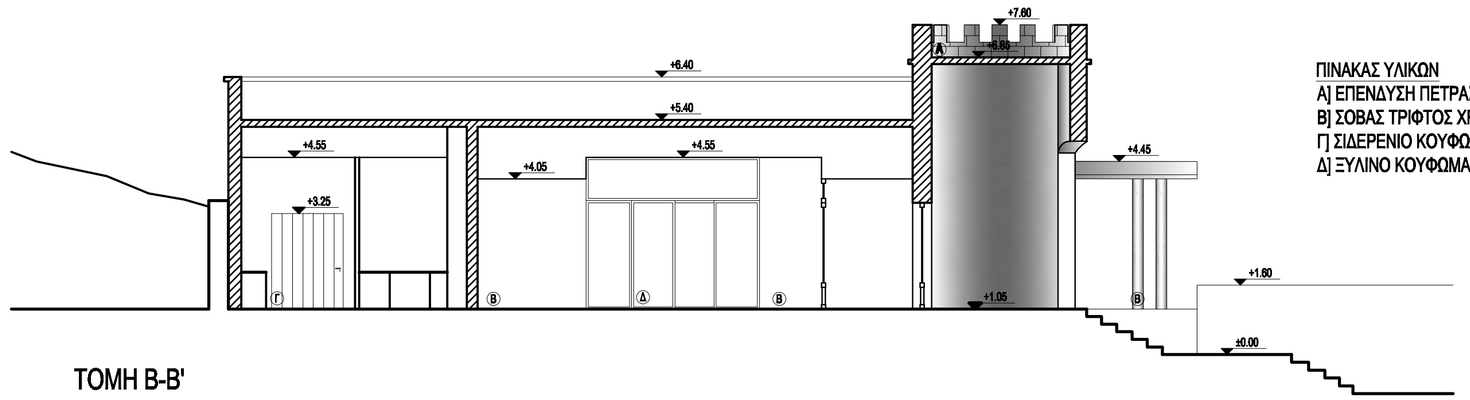

ΤΟΜΗ Β-Β'

ΠΙΝΑΚΑΣ ΥΛΙΚΩΝ
Α] ΕΠΕΝΔΥΣΗ ΠΕΤΡΑΣ
Β] ΣΟΒΑΣ ΤΡΙΦΤΟΣ ΧΡΩΜΑΤΟΣ ΛΕΥΚΟΥ
Γ] ΣΙΔΕΡΕΝΙΟ ΚΟΥΦΩΜΑ
Δ] ΞΥΛΙΝΟ ΚΟΥΦΩΜΑ

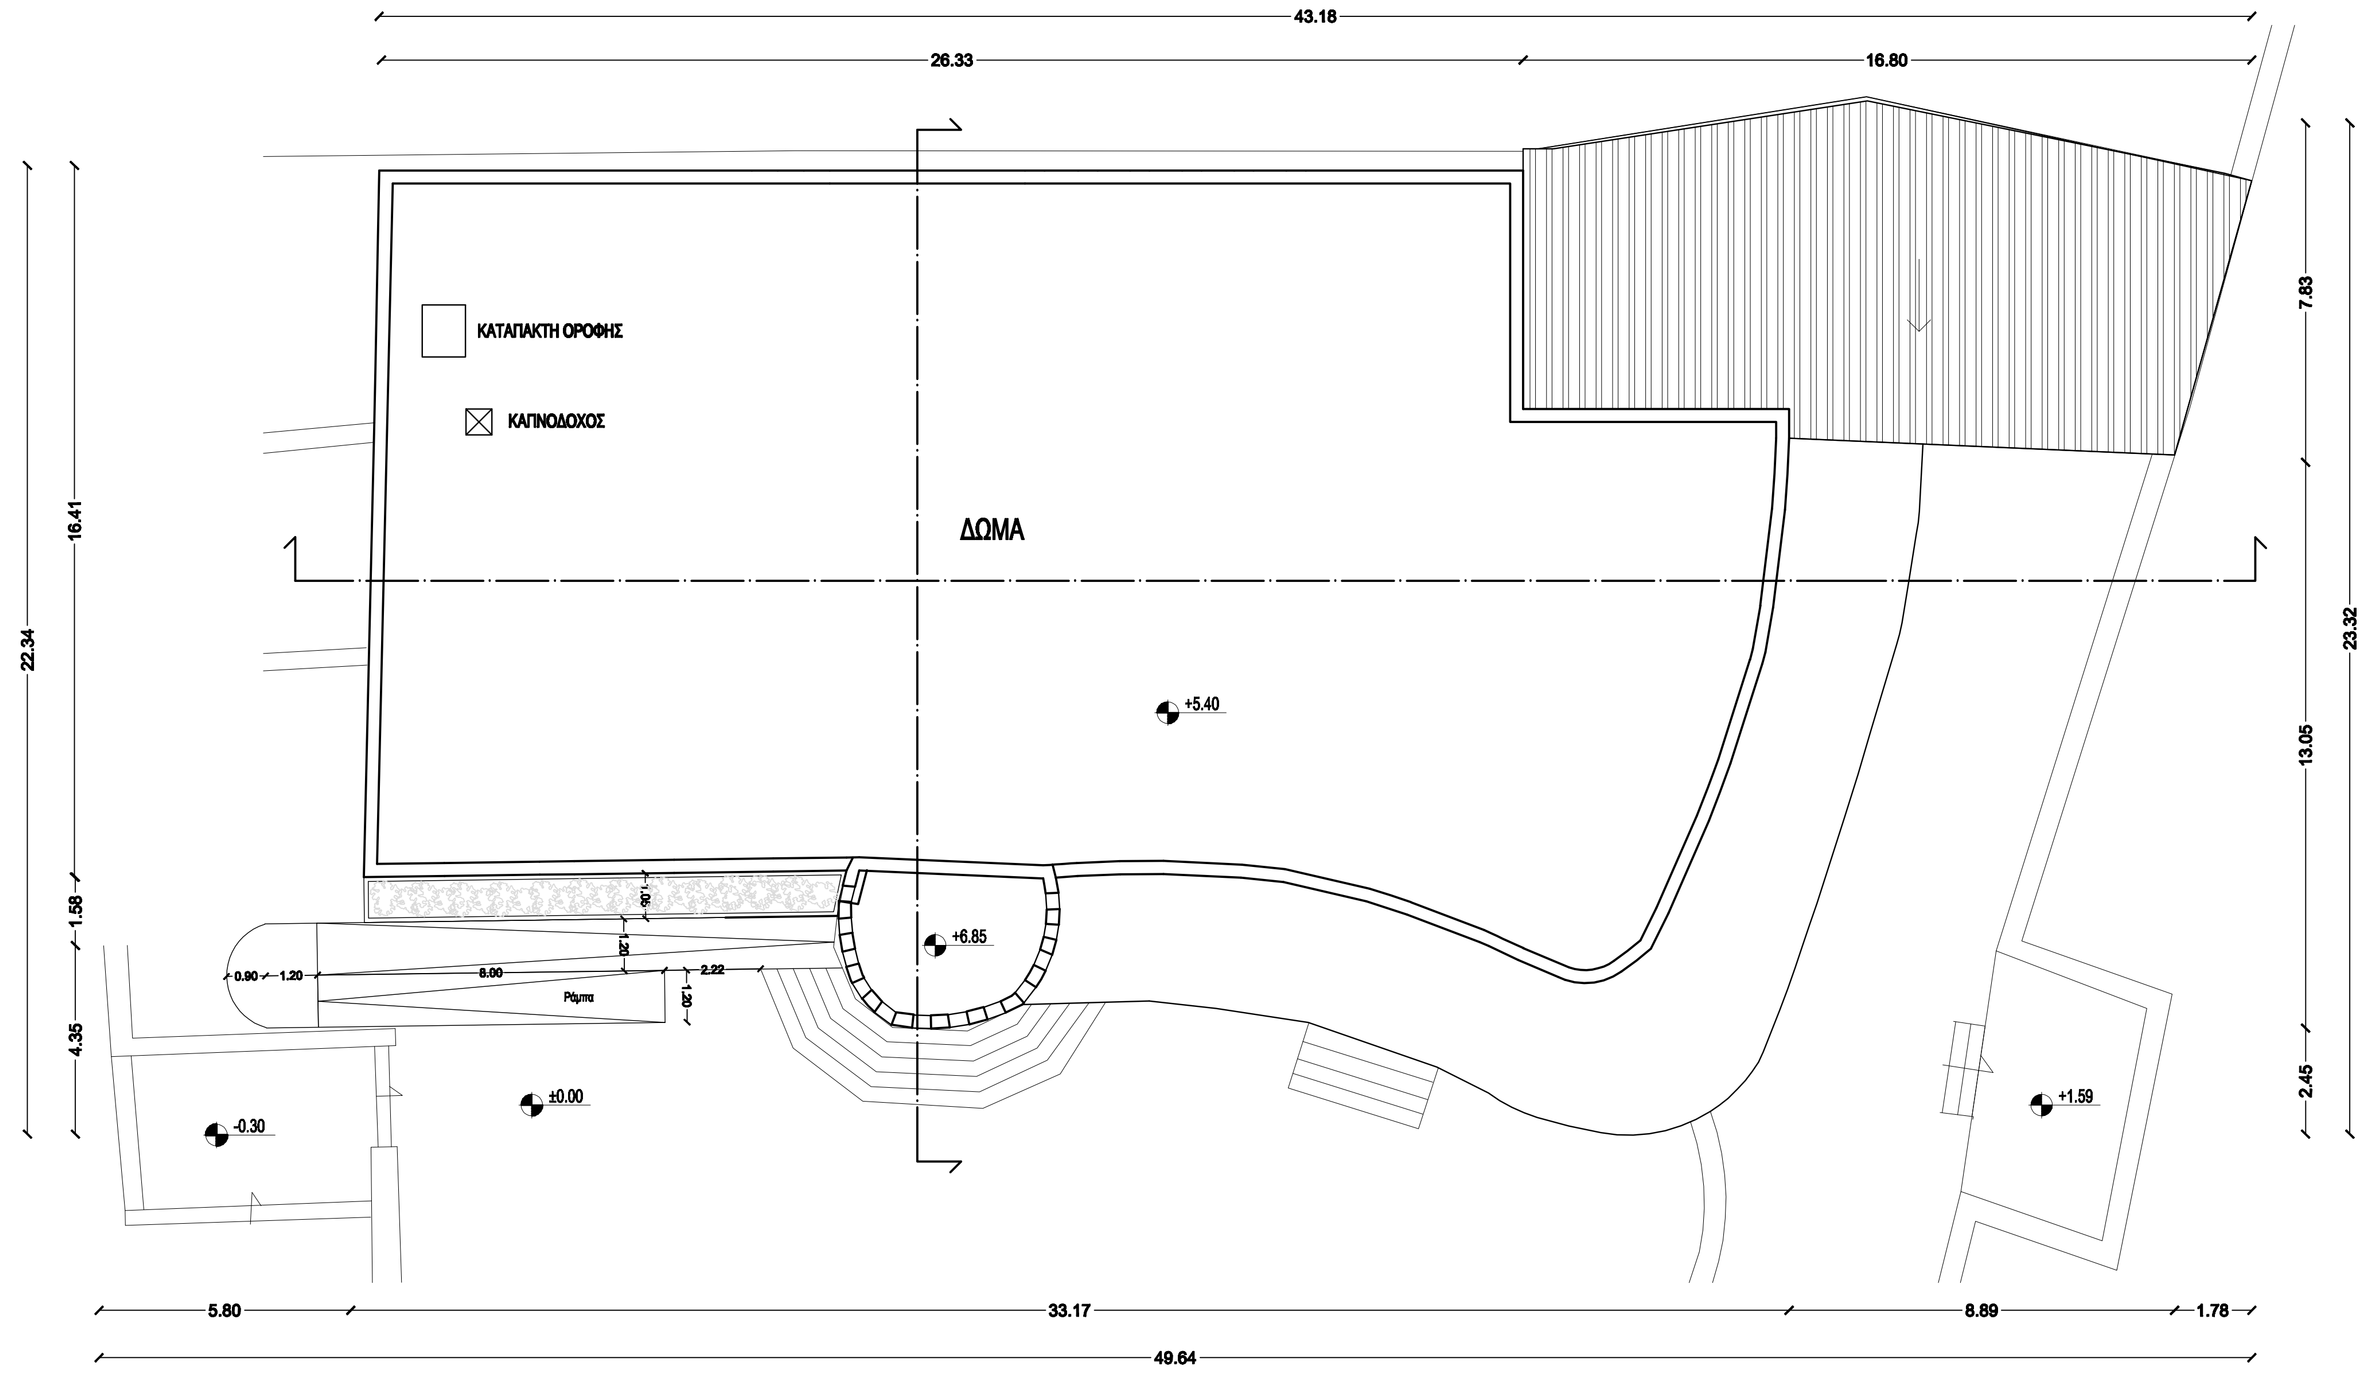

ΕΜΒΑΔΟ ΔΩΜΑΤΟΣ: 517,35 τ.μ.

ΕΜΒΑΔΟ ΣΤΕΓΗΣ ΜΟΝΟΡΗΧΤΗΣ : 111.41 τ.μ.

Πανεπιστήμιο Δυτικής Αττικής
Σχολή Μηχανικών
Τμήμα Πολιτικών Μηχανικών
Πρόγραμμα Μεταπτυχιακών Σπουδών
<< Αρχιτεκτονική και Δομοστατική Αποκατάσταση Ιστορικών Κτιρίων και Συνόλων (Α.ΔΟ.ΑΠ.)>>

Α Δ Ι Π Λ Ω Μ Α Τ Ι Κ Η

<<ΕΠΑΝΑΧΡΗΣΗ ΤΟΥ ΑΝΑΨΥΚΤΗΡΙΟΥ ΦΡΟΥΡΙΟΥ ΣΤΟ ΛΟΦΟ ΤΟΥ ΠΡΟΦΗΤΗ ΗΛΙΑ ΣΤΑ ΤΡΙΚΑΛΑ>>

ΘΕΣΗ ΕΡΓΟΥ : ΛΟΦΟΣ ΠΡΟΦΗΤΗ ΗΛΙΑ - ΒΑΡΟΥΣΙ

ΘΕΜΑ ΣΧΕΔΙΟΥ : **ΚΑΤΟΨΗ ΣΤΕΓΗΣ & ΤΟΜΕΣ ΠΡΟΤΑΣΗ**	ΑΡΙΘΜΟΣ ΣΧΕΔΙΟΥ : **Α - 3** ΚΛΙΜΑΚΑ : 1 : 100
Φοιτήτρια (Α.ΔΟ.ΑΠ) : ΓΑΚΗ ΚΩΝΣΤΑΝΤΙΝΙΑ του ΙΩΑΝΝΗ	Επιβλέπων Καθηγητής: Δρ. Σαμαράς Νικόλαος