

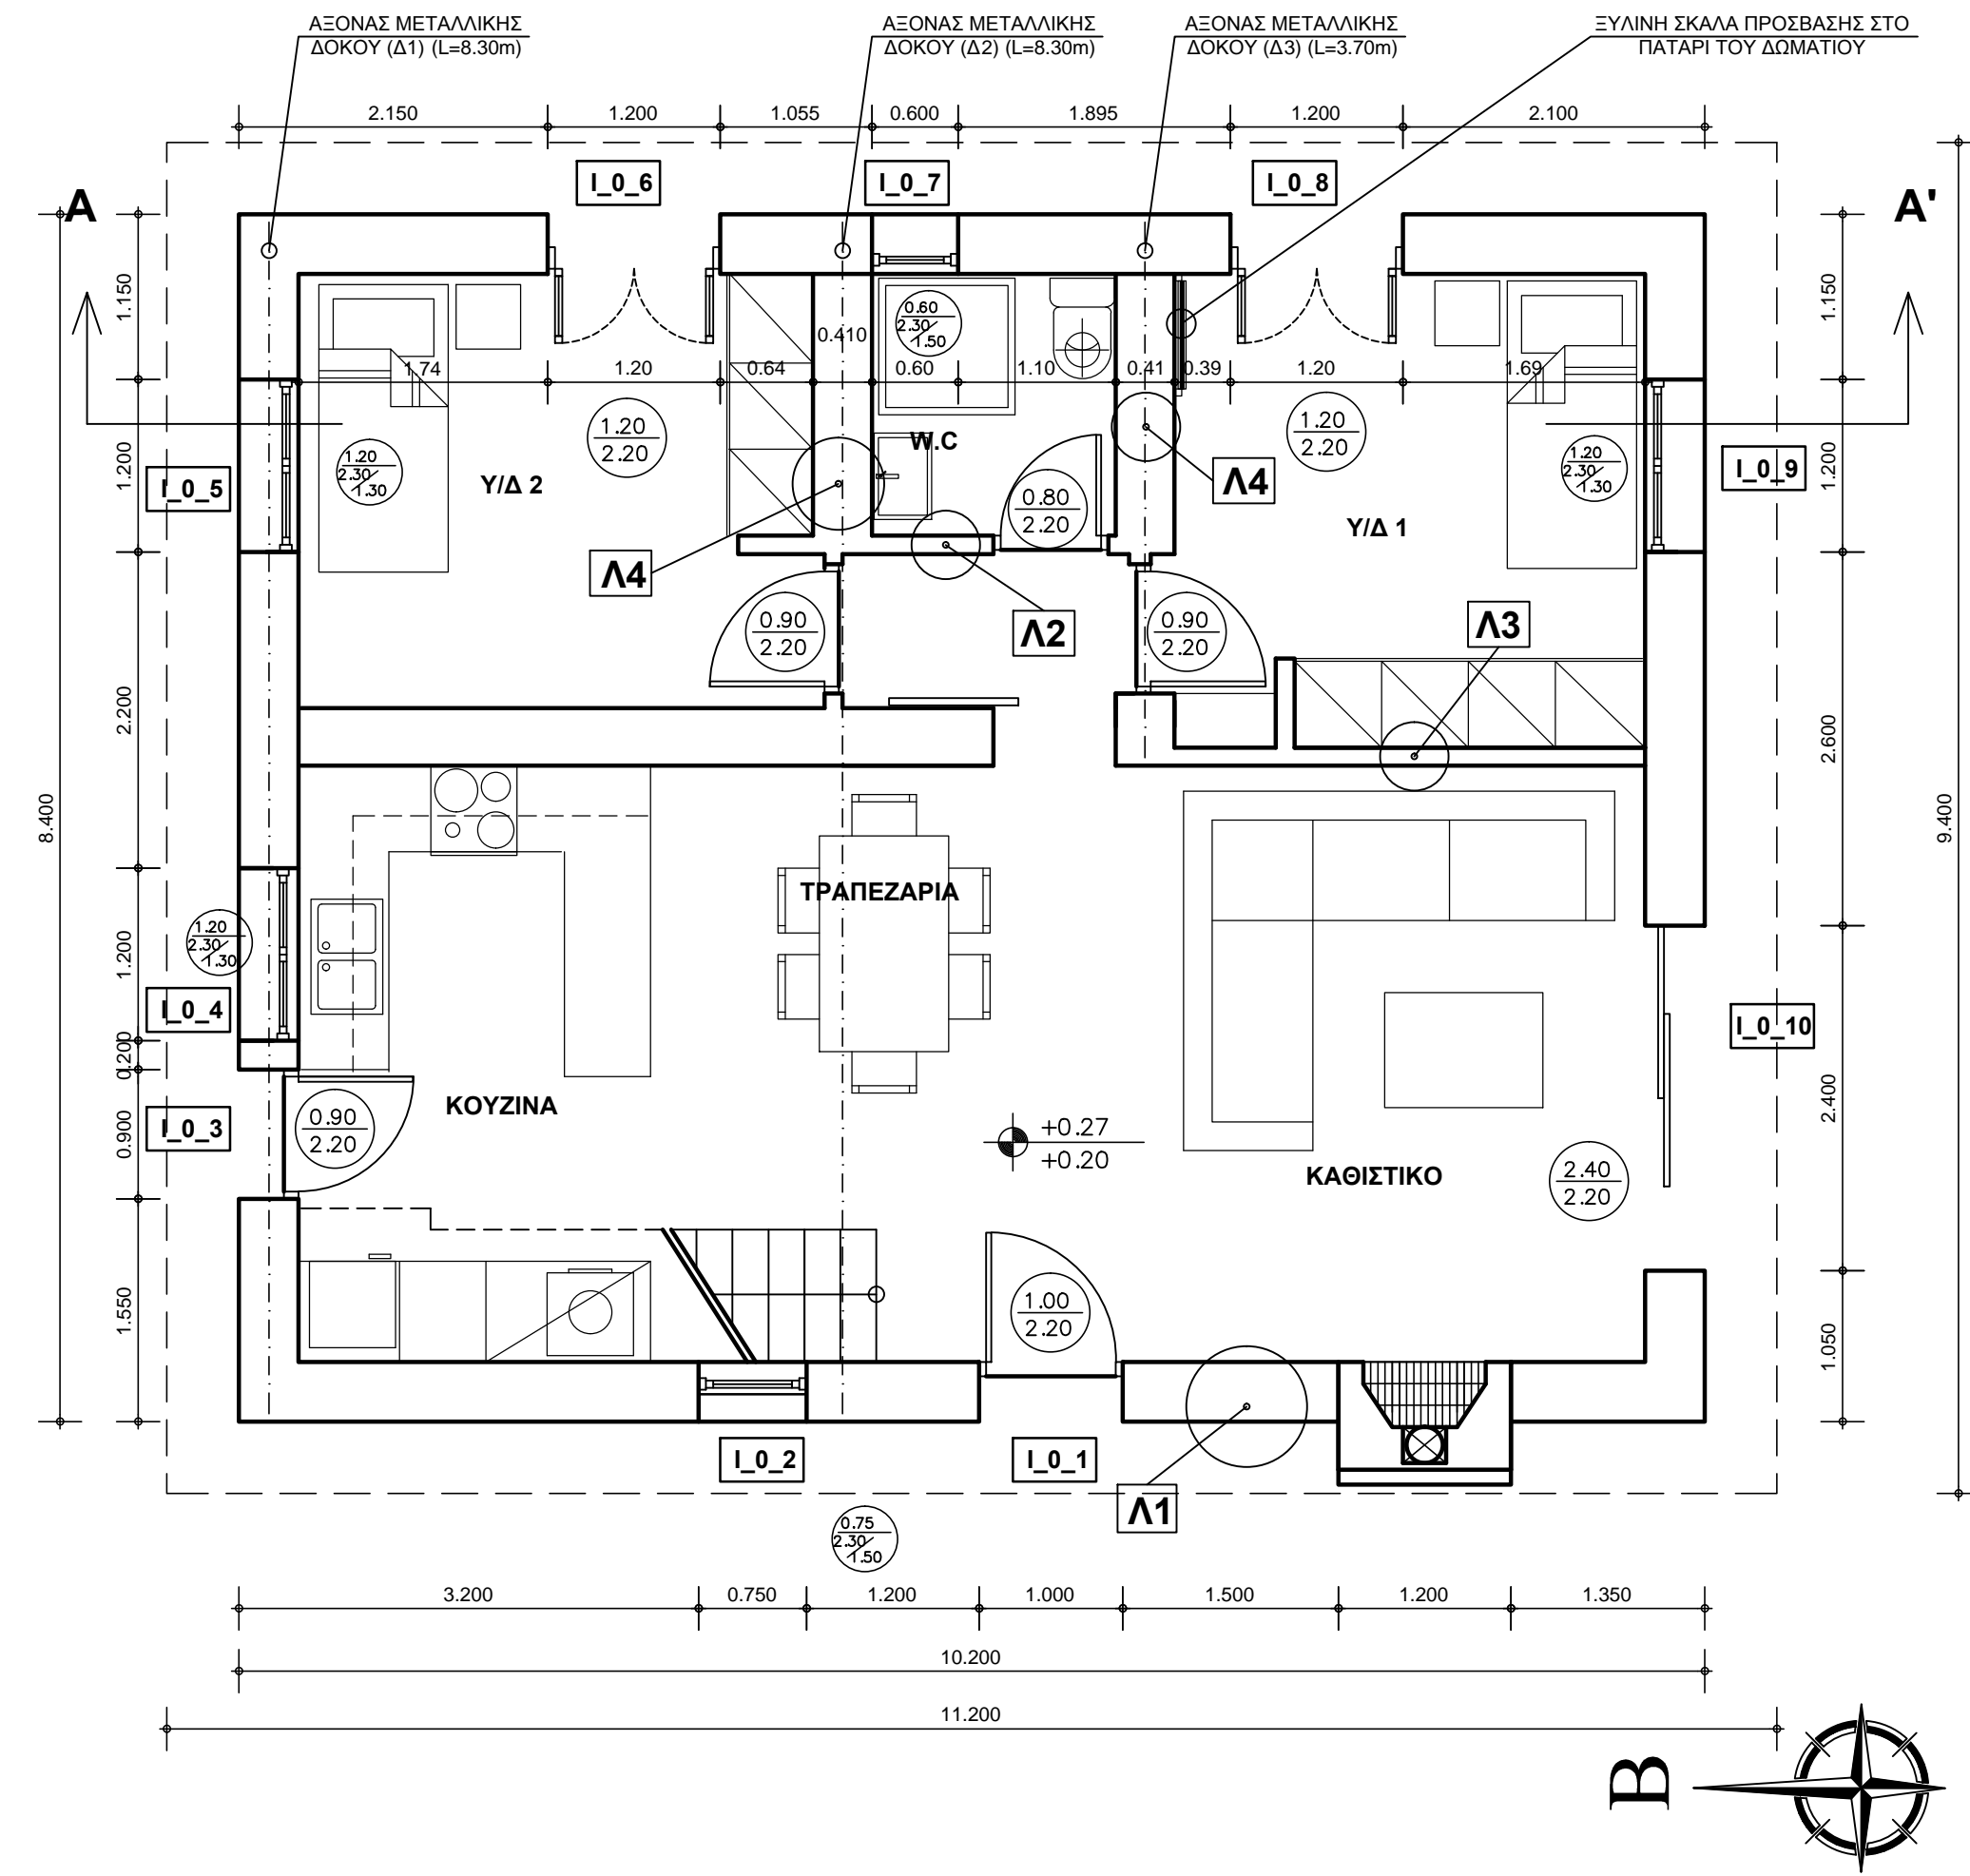
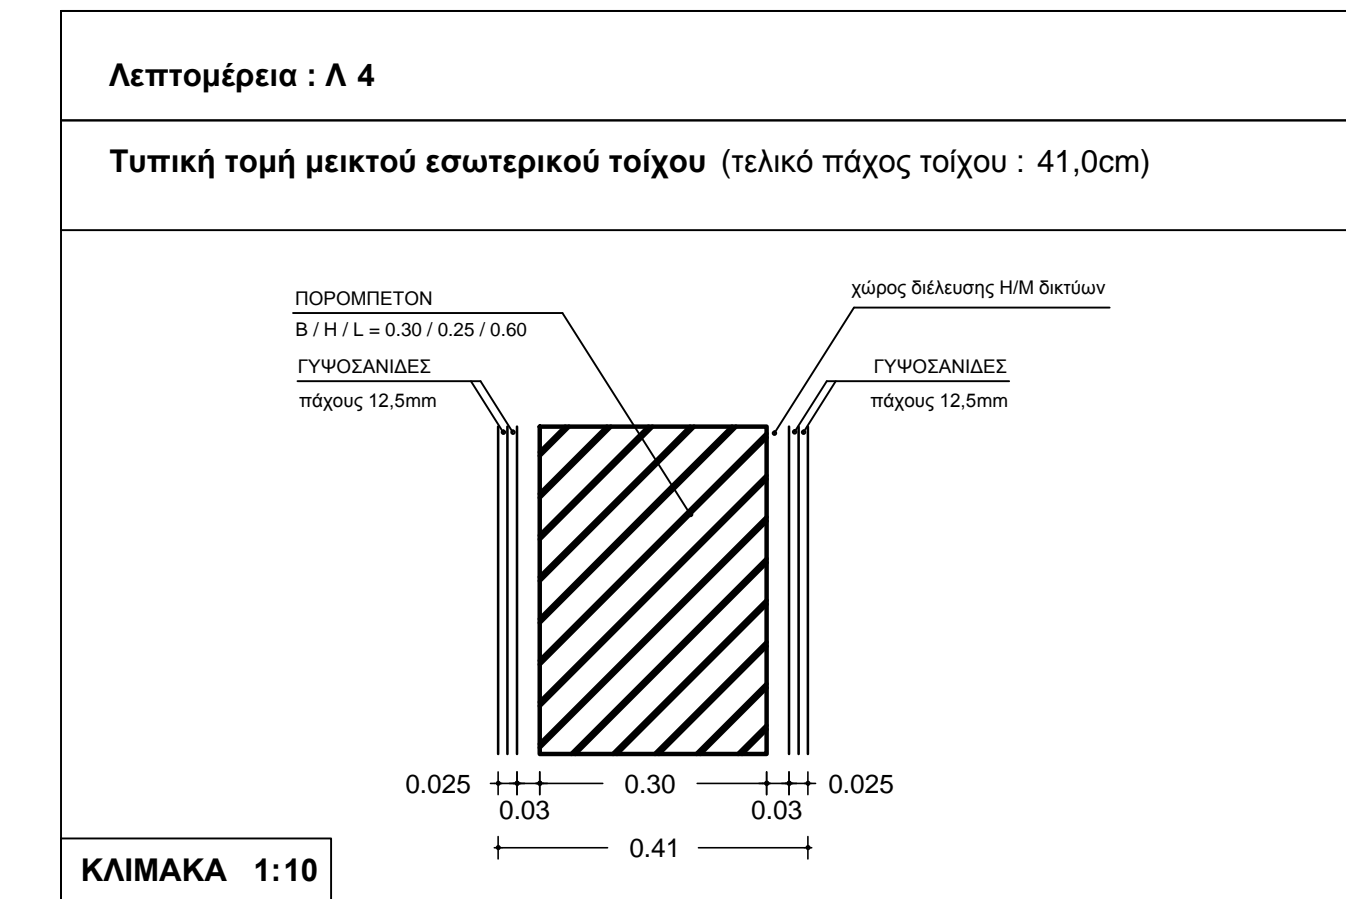
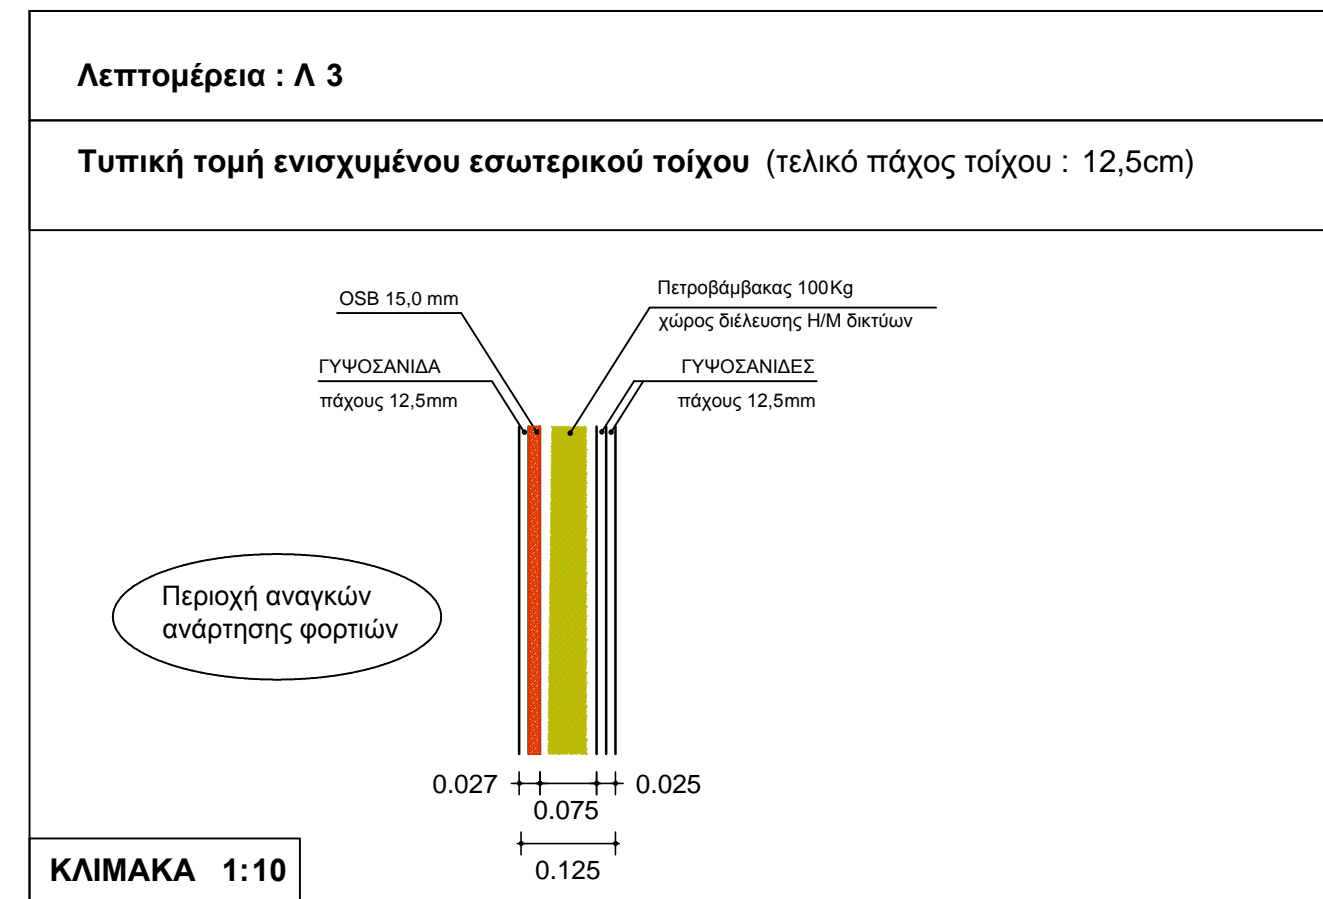



### ΚΑΤΟΨΗ ΙΣΟΓΕΙΟΥ

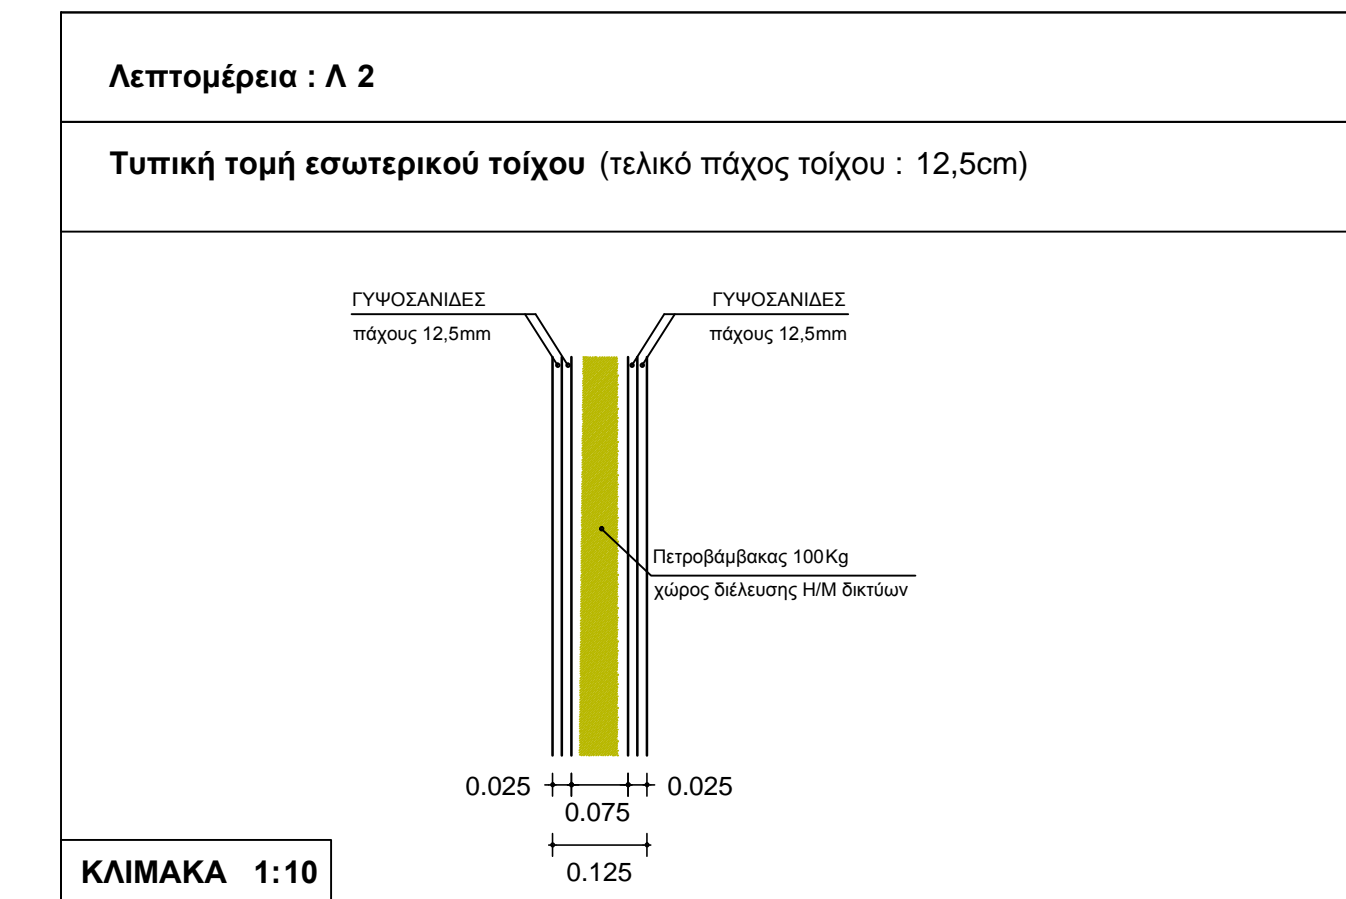


### ΚΑΤΑΣΚΕΥΑΣΤΙΚΕΣ ΛΕΠΤΟΜΕΡΙΕΣ ΤΟΙΧΟΠΟΙΑΣ

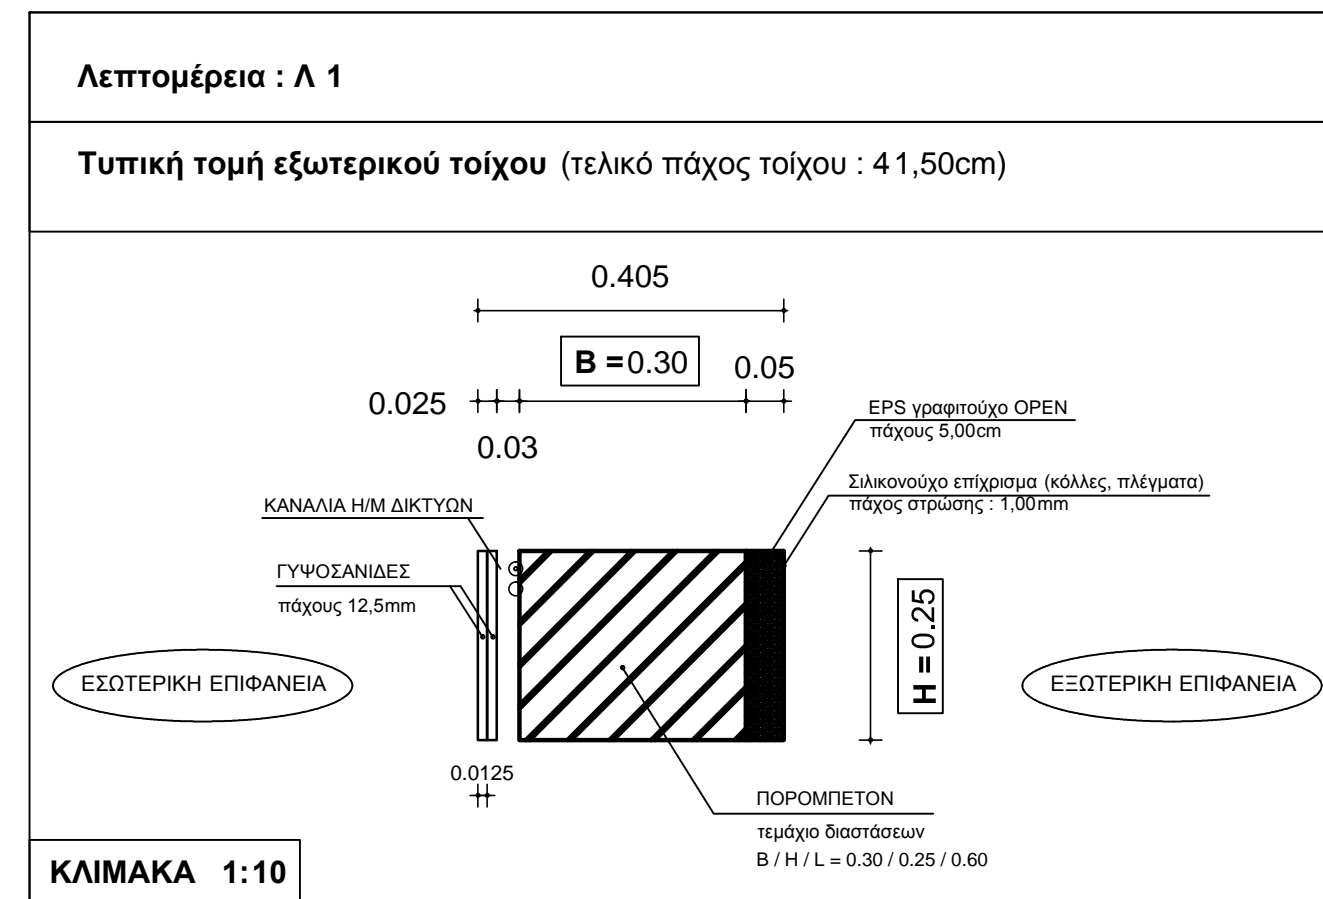

### ΚΑΤΟΨΗ Α' ΟΡΟΦΟΥ

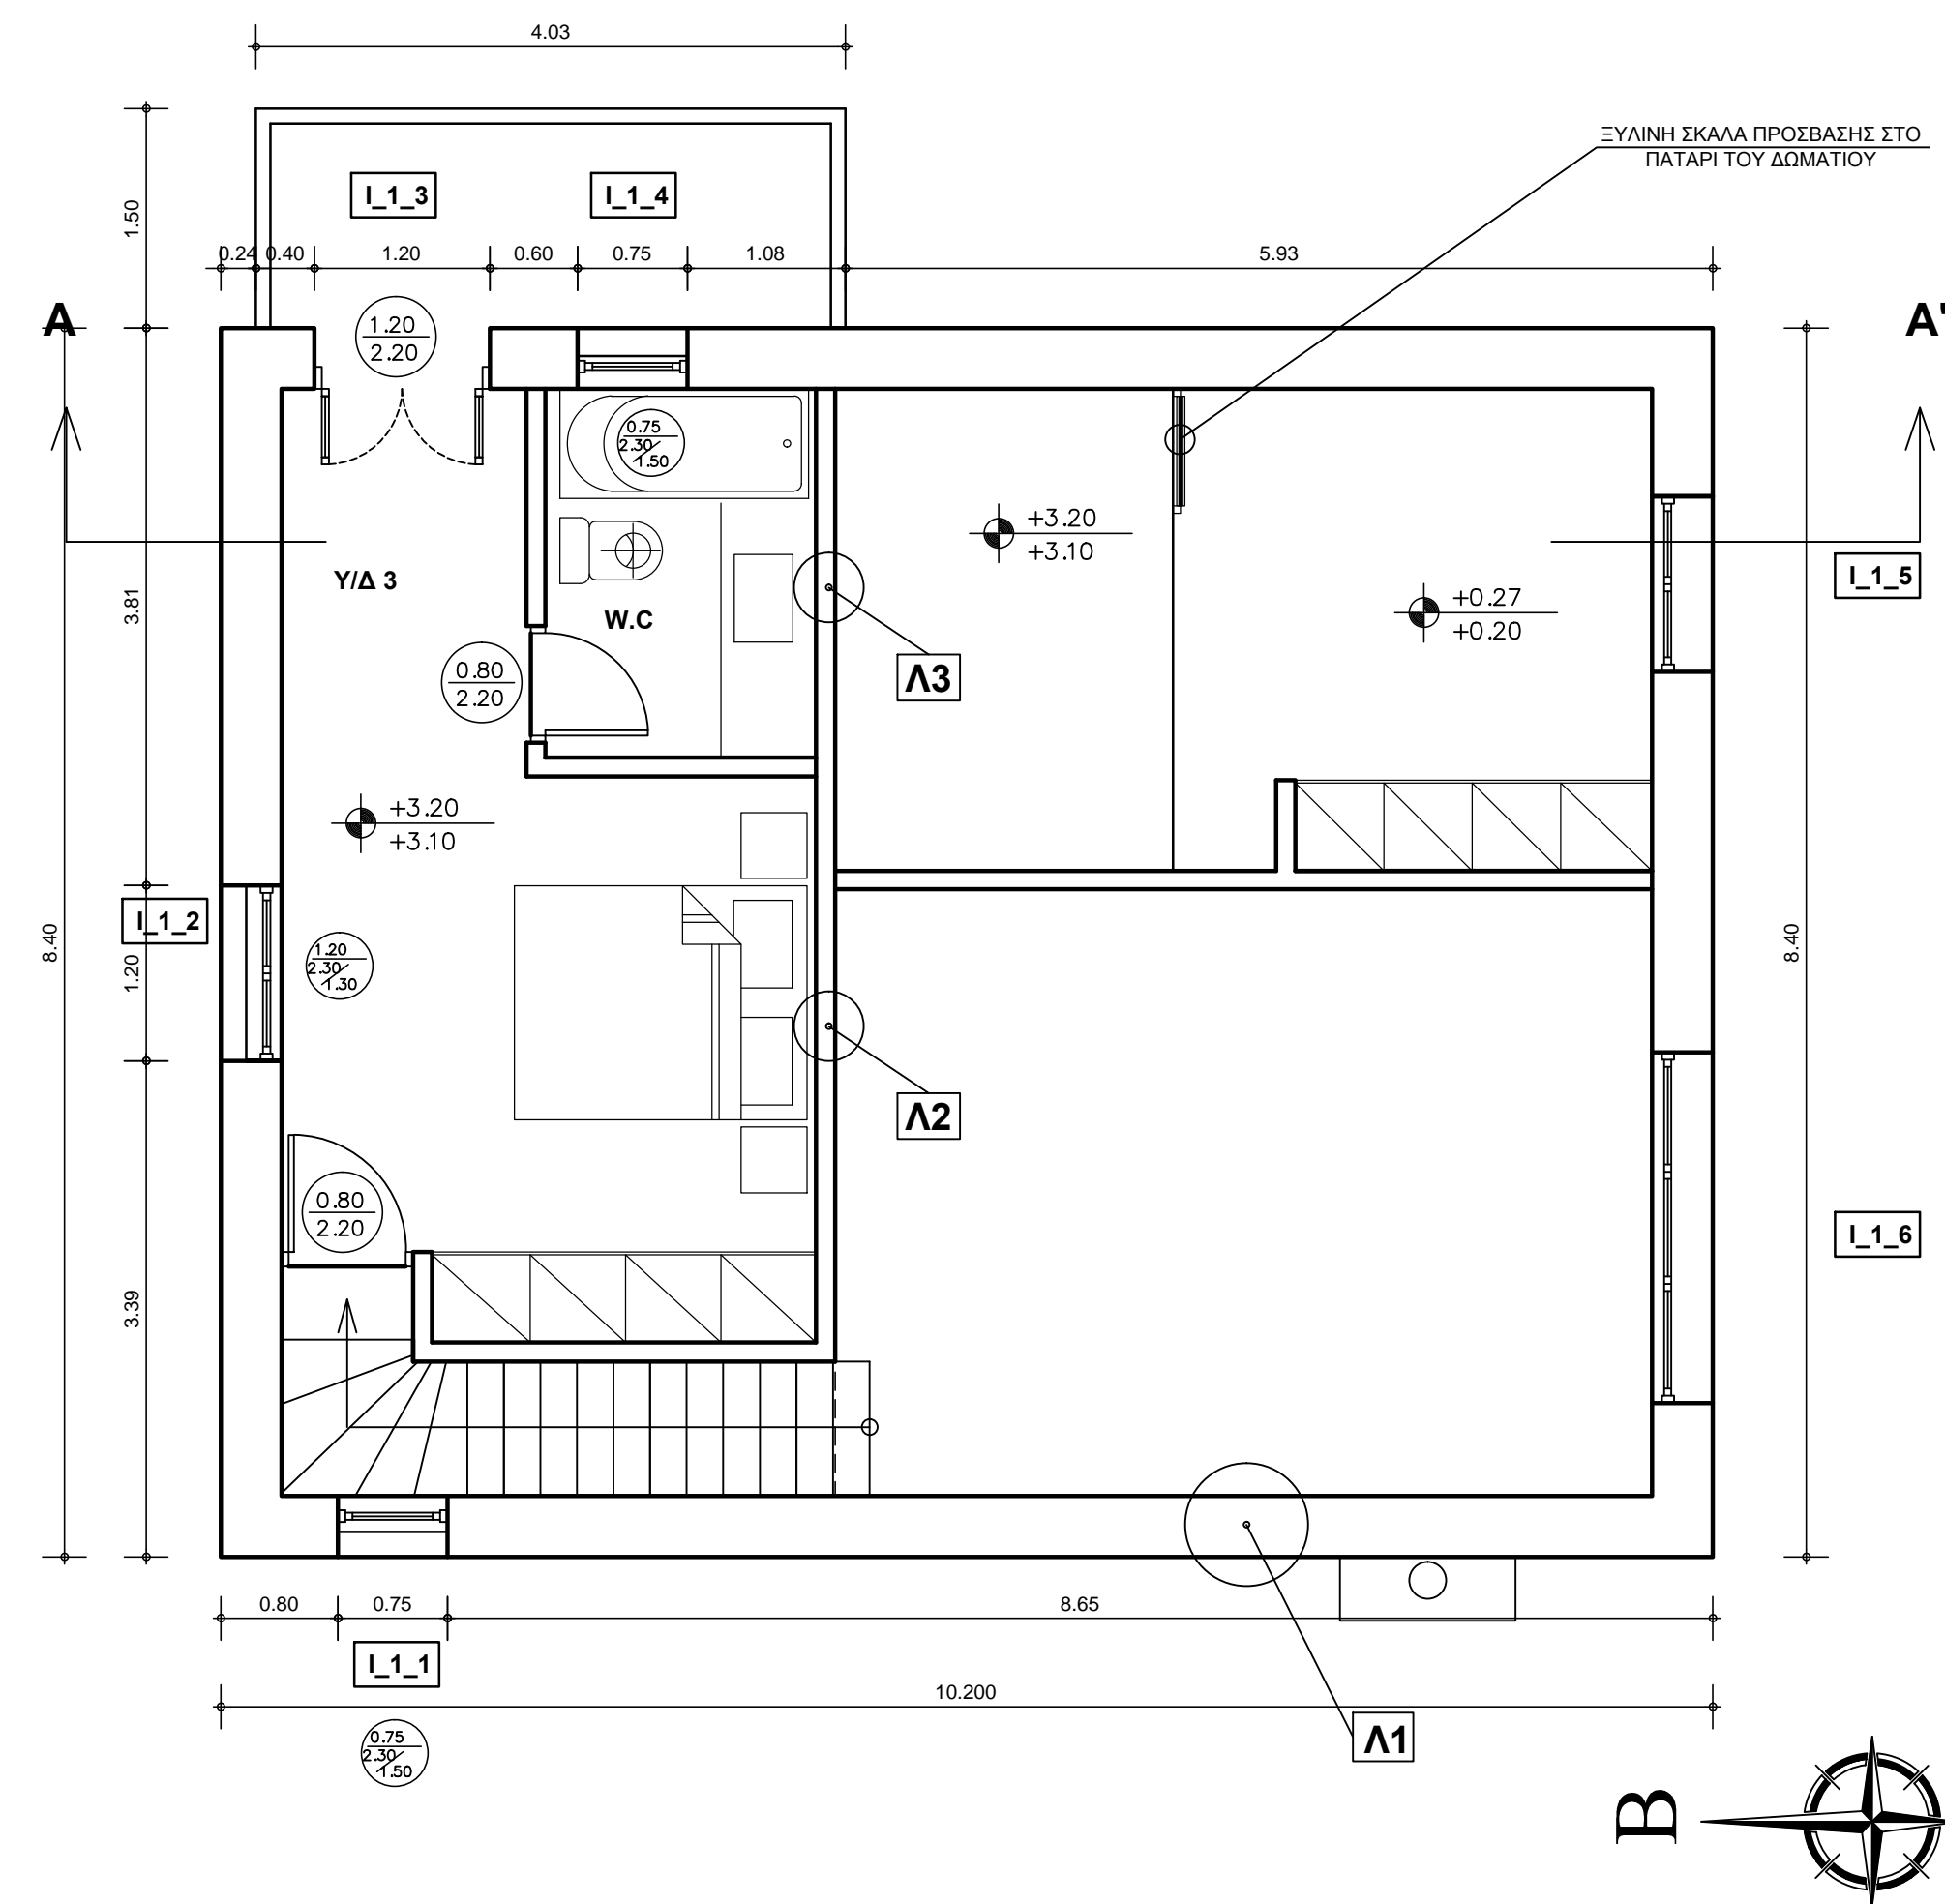

### ΚΑΤΟΨΗ ΣΤΕΓΗΣ

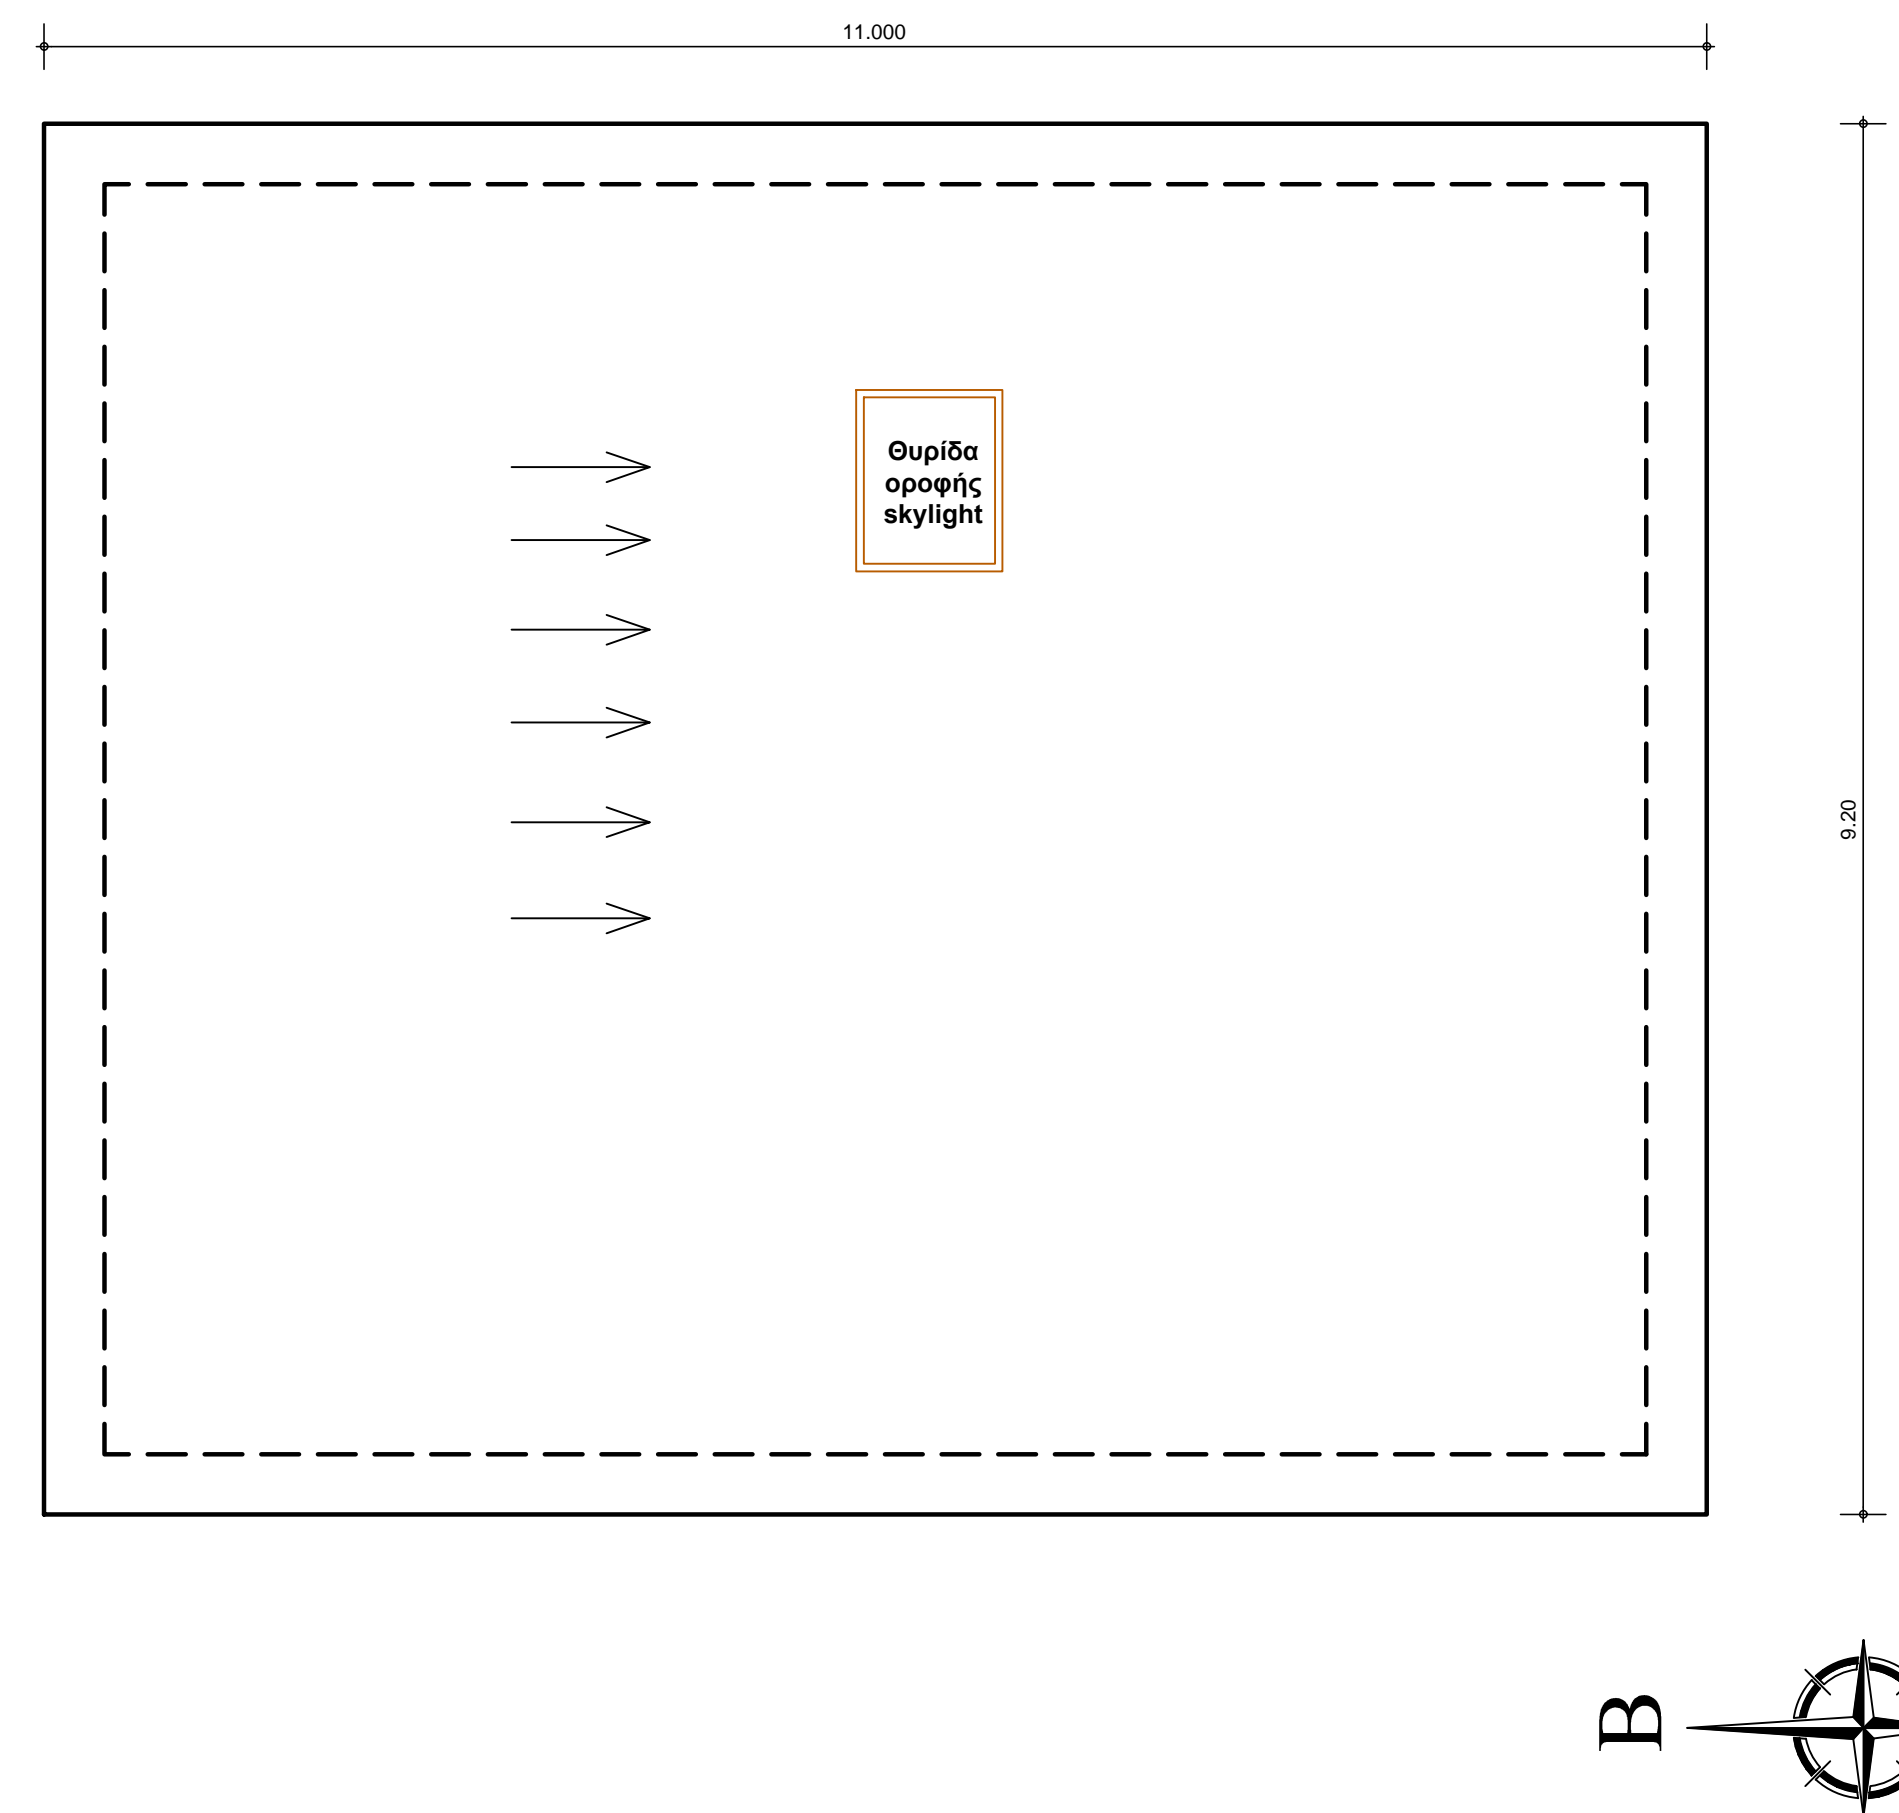

ΕΡΓΟ :	<b>ΜΕΛΕΤΗ ΣΥΓΧΟΡΝΗΣ ΔΙΩΡΟΦΗΣ ΒΙΟΚΛΙΜΑΤΙΚΗΣ ΚΑΤΟΙΚΙΑΣ</b>		
ΘΕΣΗ ΕΡΓΟΥ :	ΣΚΑΛΑ ΑΤΑΛΑΝΤΗΣ		
ΜΕΛΕΤΗΤΗΣ :	ΣΥΚΑΡΑΣ ΚΩΝΣΤΑΝΤΙΝΟΣ Πολιτικός Δομικών Έργων Τ.Ε.		
ΜΕΛΕΤΗ :	ΑΡΧΙΤΕΚΤΟΝΙΚΑ ΣΧΕΔΙΑ		ΑΡΙΘΜΟΣ ΣΧΕΔΙΟΥ
2	03.04.2014	ΟΡΙΣΤΙΚΗ ΑΡΧΙΤΕΚΤΟΝΙΚΗ ΜΕΛΕΤΗ	<b>A - 01</b>
1	ΗΜΕΡΟΜΗΝΙΑ	ΠΕΡΙΓΡΑΦΗ	
α/α	ΠΙΝΑΚΑΣ ΑΝΑΘΕΩΡΗΣΕΩΝ		ΚΑΙΜΑΚΑ : 1 : 50
ΘΕΜΑ ΣΧΕΔΙΟΥ :	<b>ΚΑΤΟΨΕΙΣ ΚΤΙΡΙΟΥ</b>		
ΥΠΟΓΡΑΦΗ ΜΕΛΕΤΗΤΗ :	ΕΓΚΡΙΣΗ ΜΕΛΕΤΗΣ :		