




ΑΝΑΤΟΛΙΚΗ ΟΨΗ

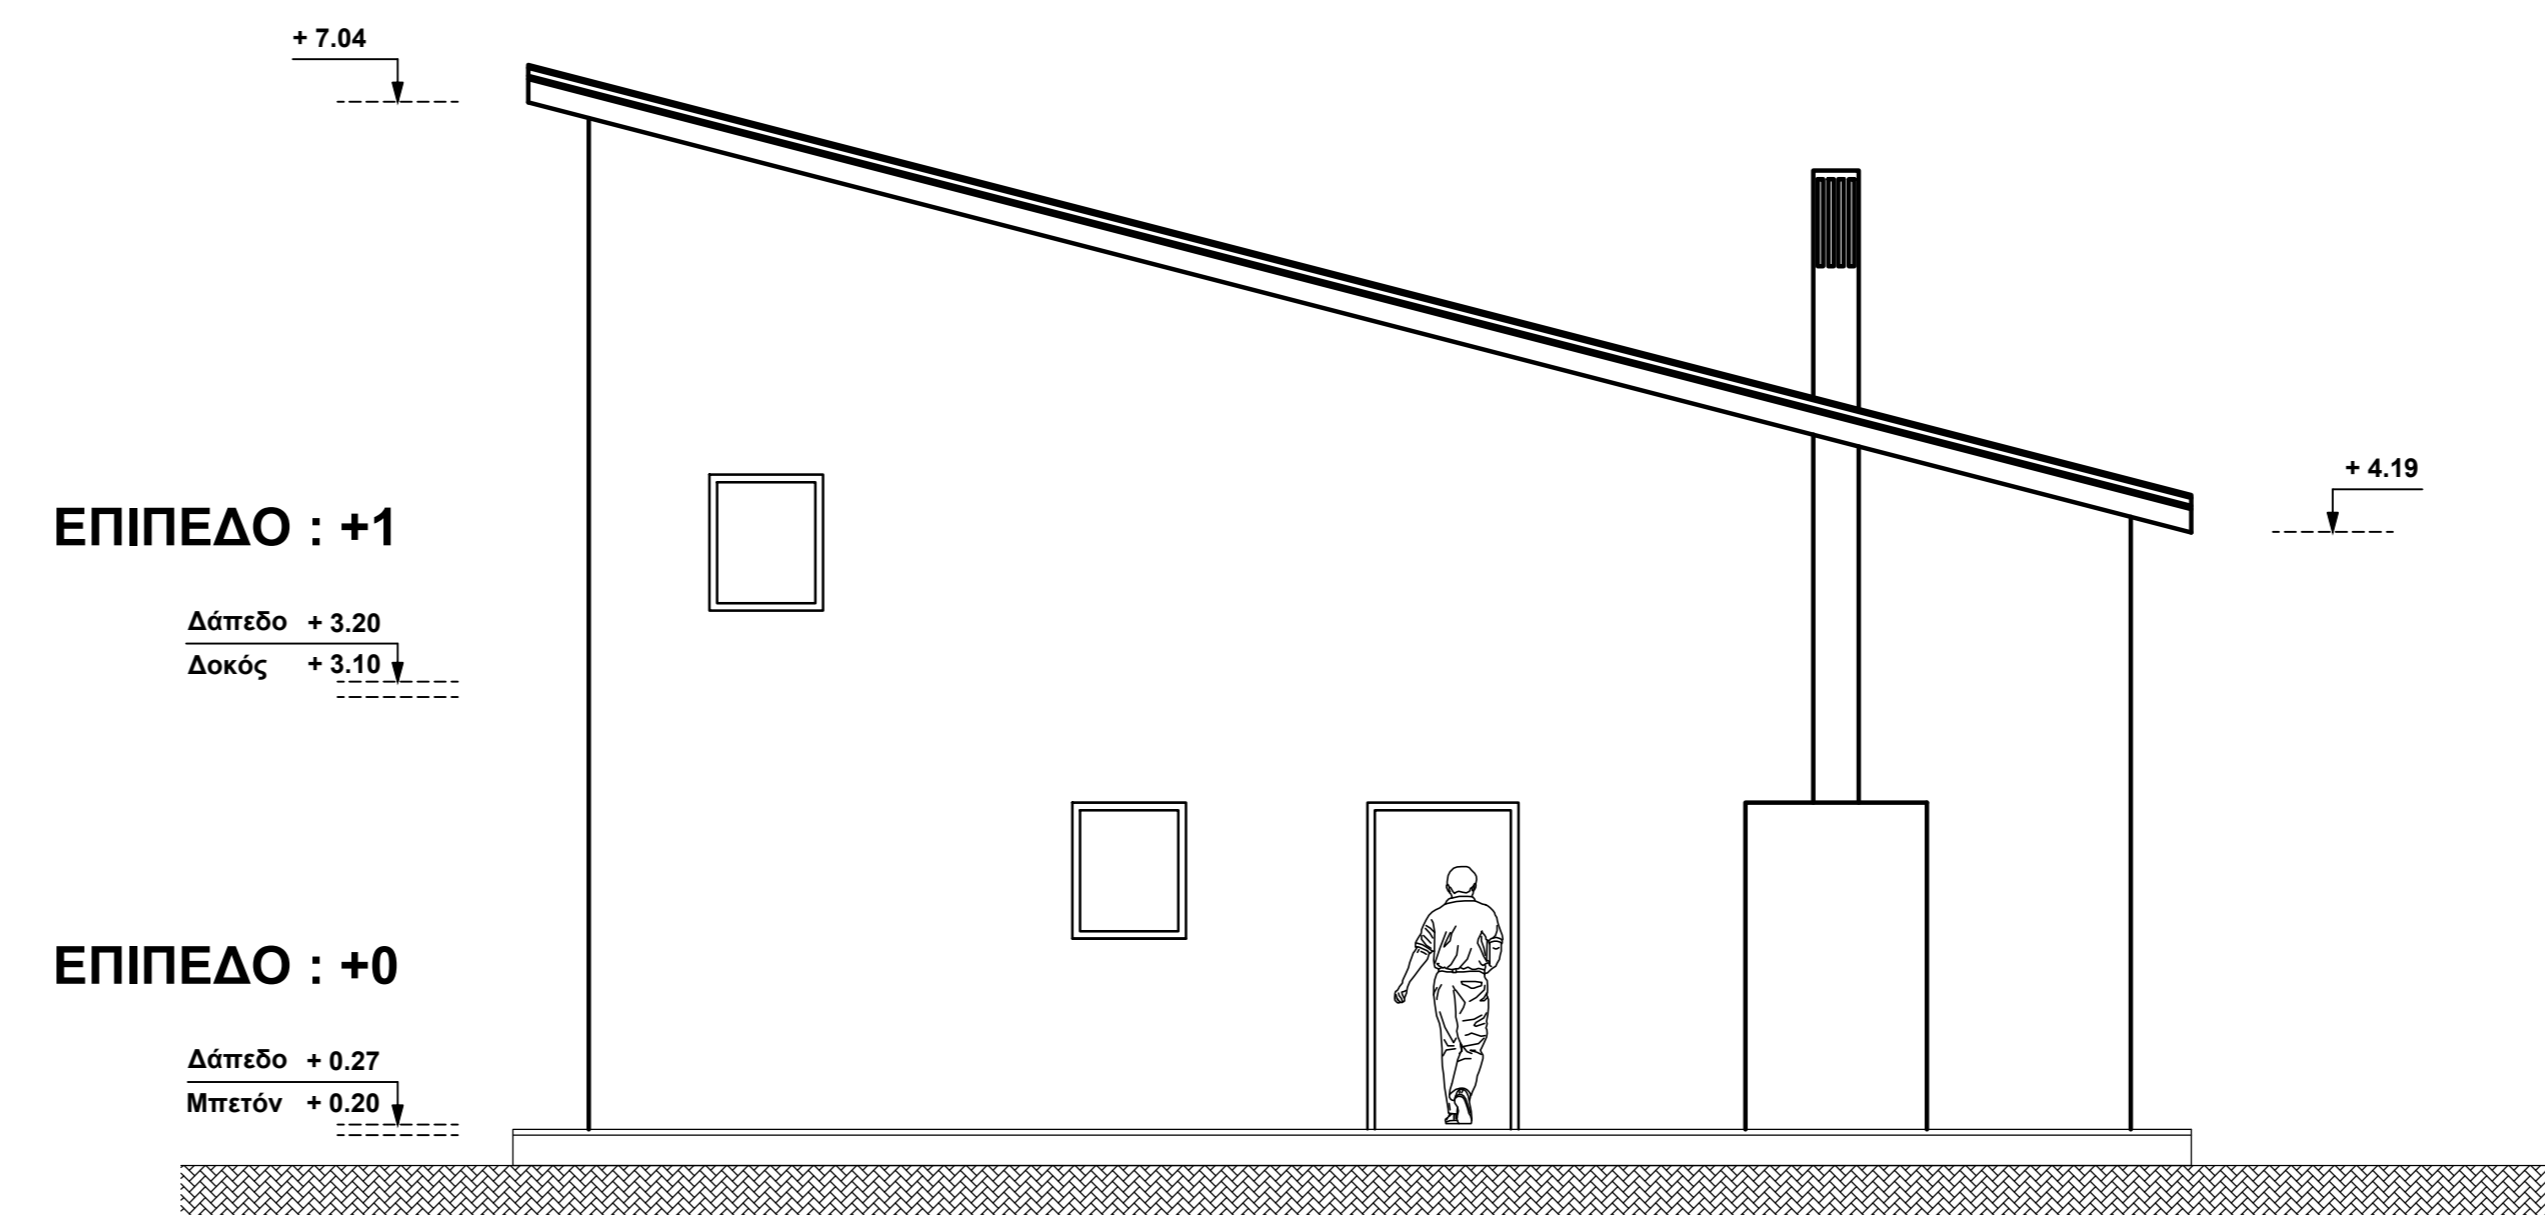

ΔΥΤΙΚΗ ΟΨΗ

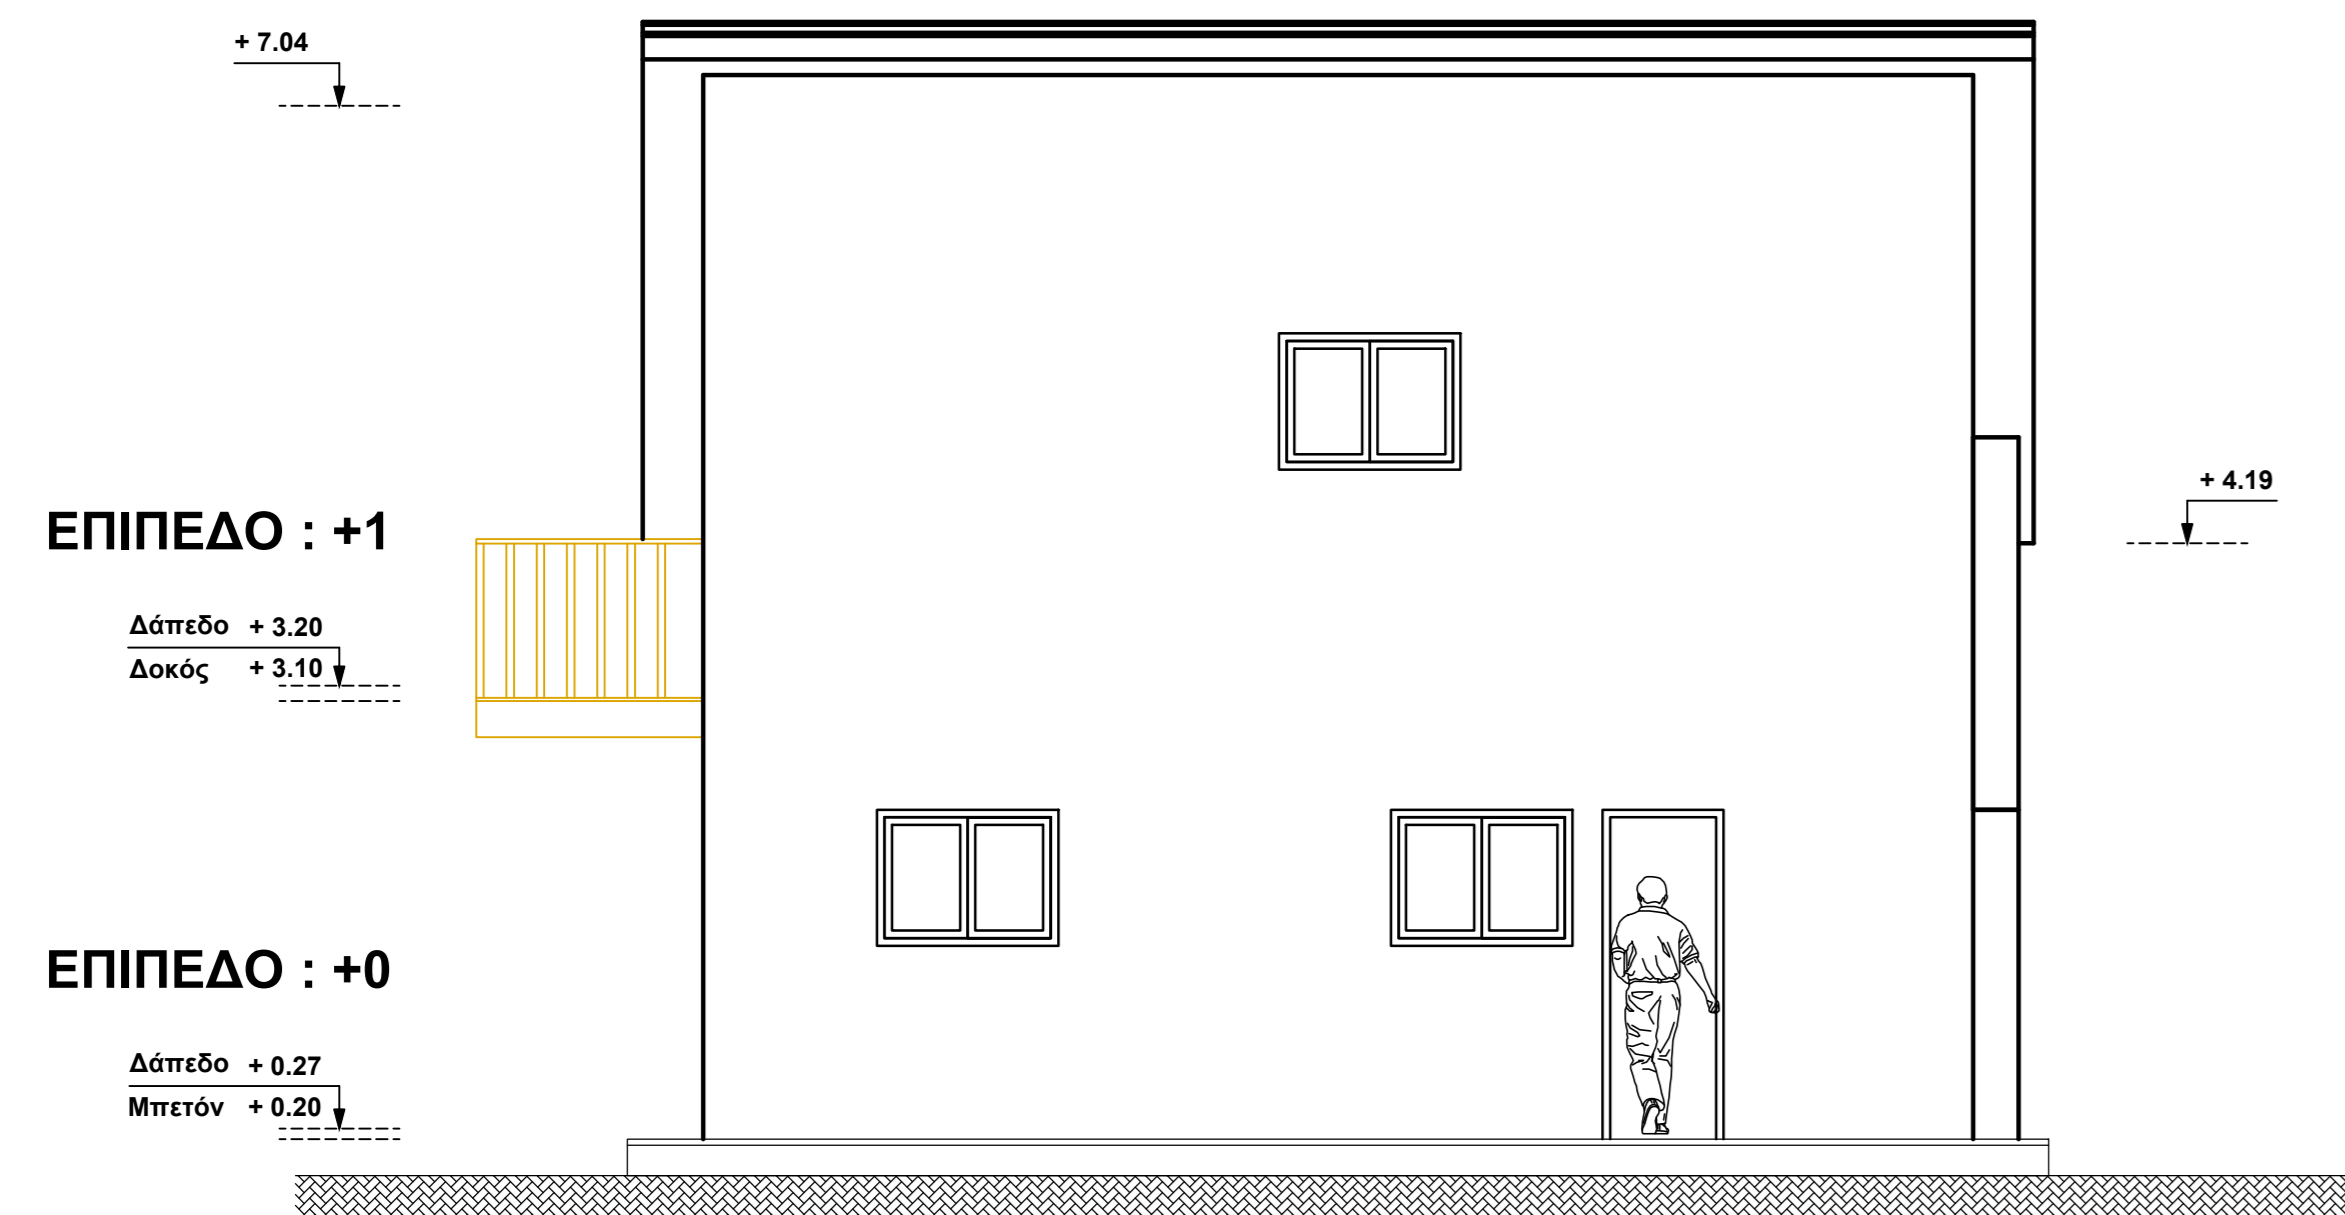

ΒΟΡΙΑ ΟΨΗ

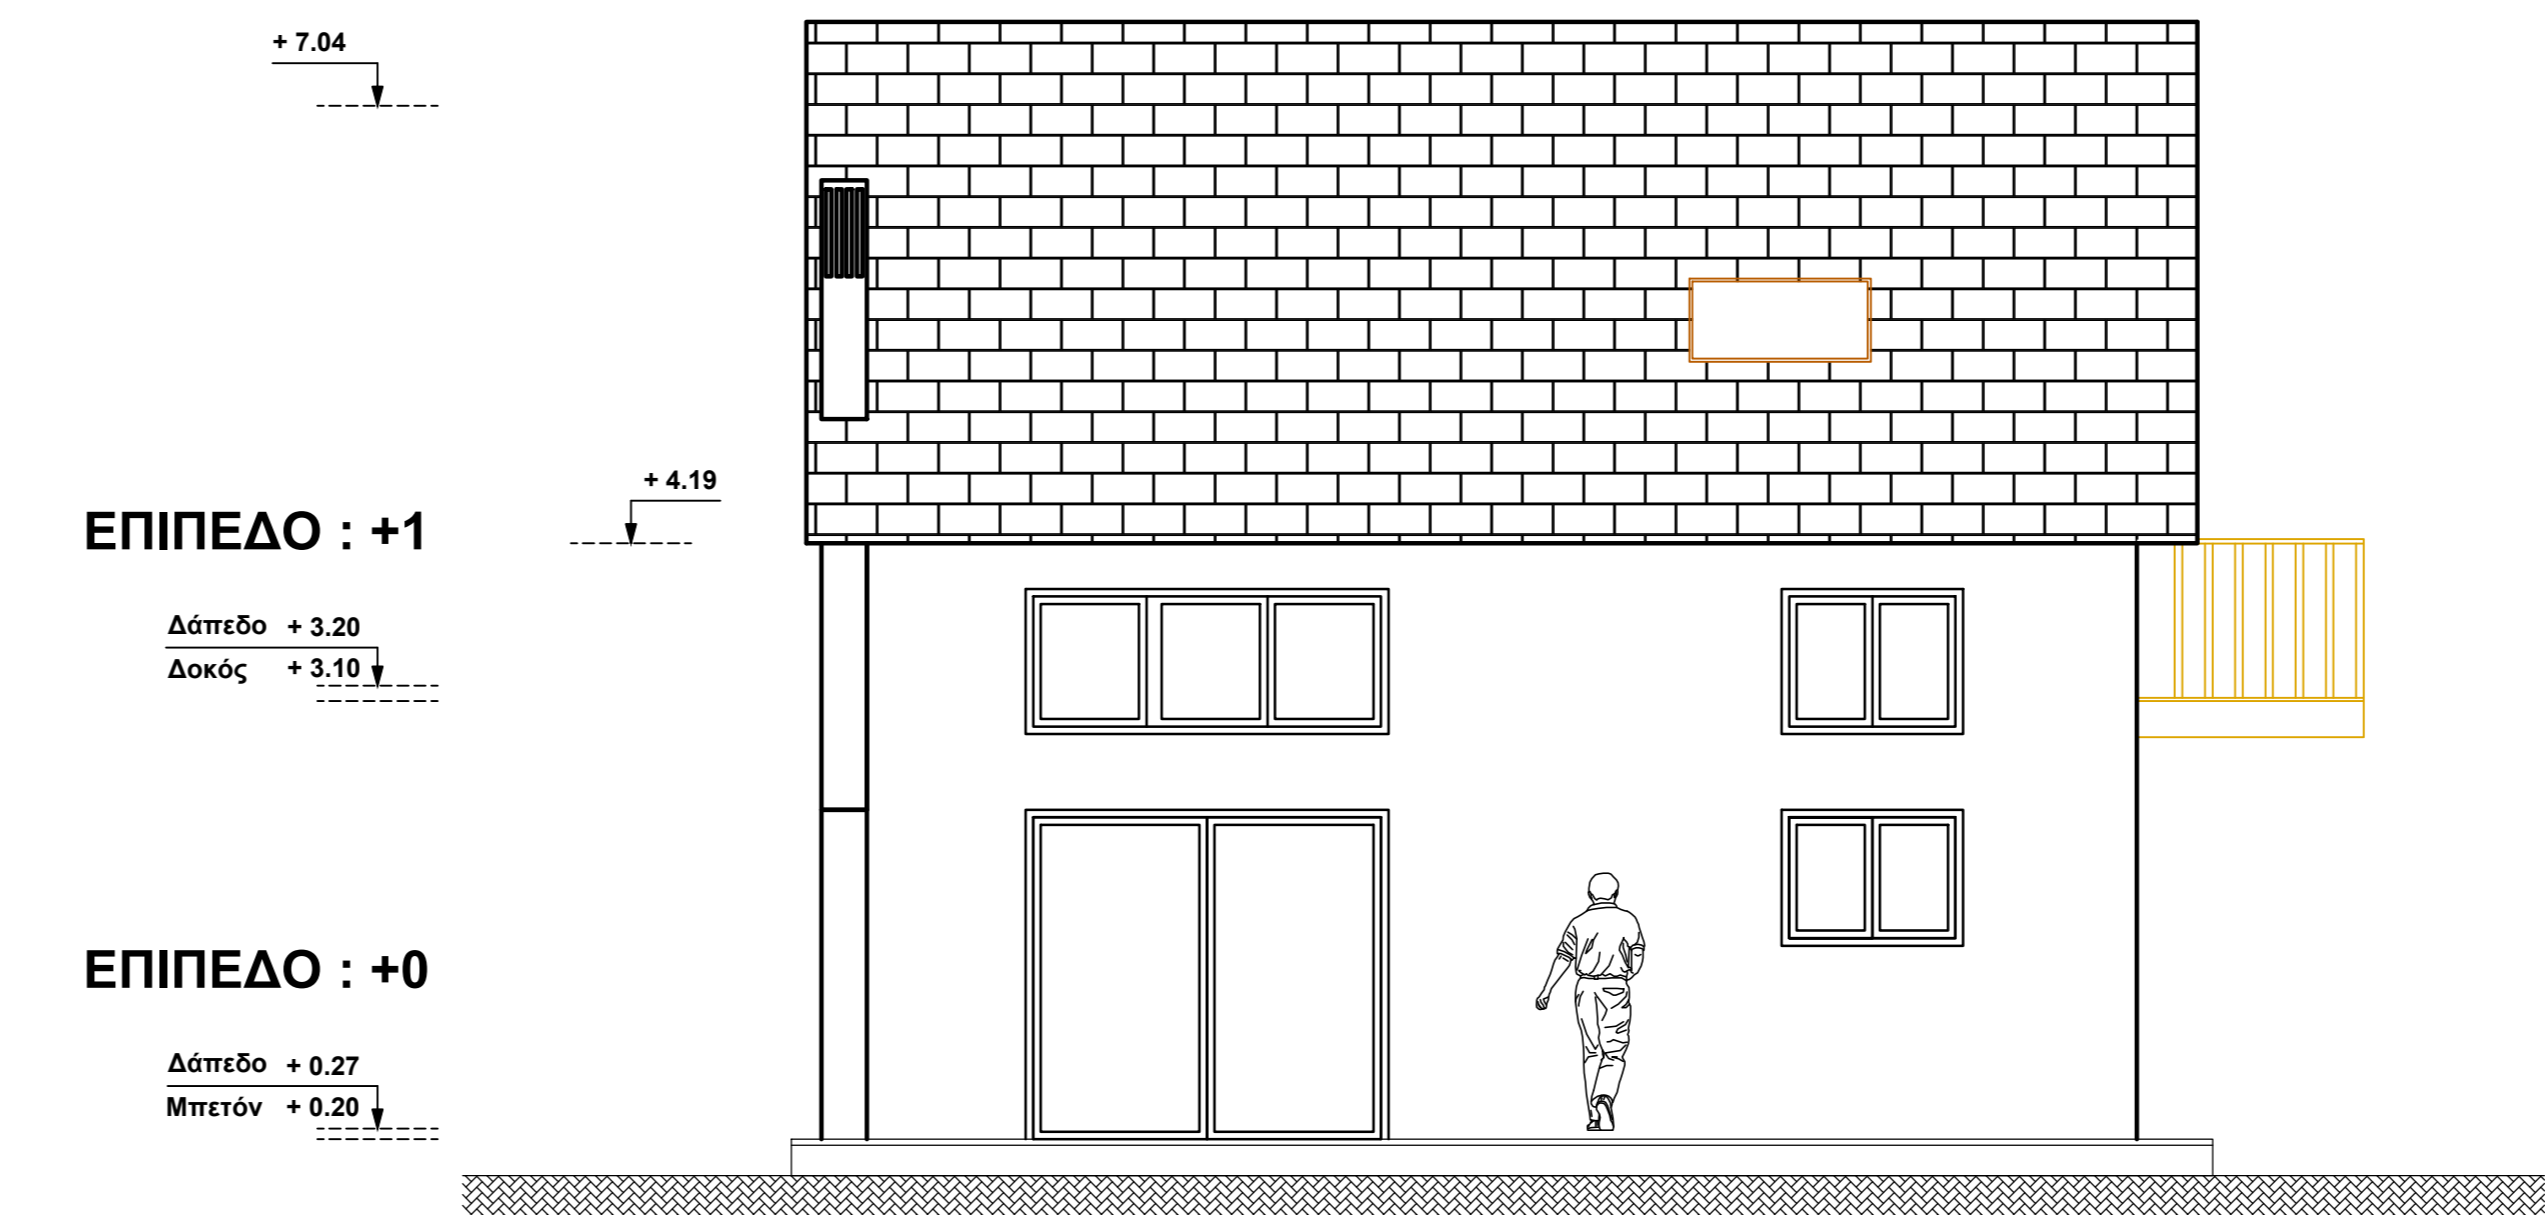

ΝΟΤΙΑ ΟΨΗ



ΨΗΦΙΑΚΗ ΑΠΕΙΚΟΝΙΣΗ ΚΑΤΟΙΚΙΑΣ
(Νοτιοανατολική όψη κτιρίου)

ΕΡΓΟ : **ΜΕΛΕΤΗ ΣΥΓΧΟΡΝΗΣ ΔΙΩΡΟΦΗΣ ΒΙΟΚΛΙΜΑΤΙΚΗΣ ΚΑΤΟΙΚΙΑΣ**

ΘΕΣΗ ΕΡΓΟΥ : **ΣΚΑΛΑ ΑΤΑΛΑΝΤΗΣ**

ΜΕΛΕΤΗΤΗΣ : **ΣΥΚΑΡΑΣ ΚΩΝΣΤΑΝΤΙΝΟΣ**
Πολιτικός Δομικών Έργων Τ.Ε.

ΜΕΛΕΤΗ : ΑΡΧΙΤΕΚΤΟΝΙΚΑ ΣΧΕΔΙΑ			
2	03.04.2014	ΟΡΓΑΝΙΚΗ ΑΡΧΙΤΕΚΤΟΝΙΚΗ ΜΕΛΕΤΗ	ΑΡΙΘΜΟΣ ΣΧΕΔΙΟΥ
1	03.04.2014	ΟΡΓΑΝΙΚΗ ΑΡΧΙΤΕΚΤΟΝΙΚΗ ΜΕΛΕΤΗ	A - 03
03	ΗΜΕΡΟΜΗΝΙΑ	ΠΕΡΙΓΡΑΦΗ	
ΠΙΝΑΚΑΣ ΑΝΑΘΕΩΡΗΣΕΩΝ			ΚΑΙΜΑΚΑ : 1 : 50

ΘΕΜΑ ΣΧΕΔΙΟΥ : **ΟΨΕΙΣ ΚΤΙΡΙΟΥ**

ΥΠΟΓΡΑΦΗ ΜΕΛΕΤΗΤΗ :	ΕΓΚΡΙΣΗ ΜΕΛΕΤΗΣ :