

ΣΠΟΥΔΑΣΤΕΣ

ΜΙΧΑΗΛΗΣ ΠΟΥΛΔΕΡΑΣ
ΠΑΝΑΓΙΩΤΗΣ & ΣΩΤΗΡΗΣ ΣΤΡΑΒΟΔΗΜΟΣ

ΕΡΓΟ

ΑΛΛΑΓΗ ΧΡΗΣΗΣ ΔΙΑΤΗΡΗΤΕΟΥ ΚΤΗΡΙΟΥ
ΚΑΙ ΕΚ ΝΕΟΥ ΚΑΤΑΣΚΕΥΗ ΟΛΟΥ ΤΟΥ ΕΣΩΤΕΡΙΚΟΥ ΧΩΡΟΥ

ΘΕΣΗ

ΟΔΟΣ ΑΛΚΙΒΙΑΔΟΥ 233
ΠΕΙΡΑΙΑΣ

ΘΕΜΑ

ΟΨΗ ΟΔΟΥ ΑΛΚΙΒΙΑΔΟΥ

ΚΑΛΩΣΙΑ

1:50

ΗΜΕΡΟΜΗΡΙΑ

2004 - 2005



ΣΠΟΥΔΑΣΤΕΣ

ΜΙΧΑΛΗΣ ΠΟΛΥΔΕΡΑΣ
ΠΑΝΑΓΙΩΤΗΣ & ΣΩΤΗΡΗΣ ΣΤΡΑΒΟΔΗΜΟΣ

ΕΡΓΟ

ΑΛΛΑΓΗ ΧΡΗΣΗΣ ΔΙΑΤΗΡΗΤΕΟΥ ΚΤΗΡΙΟΥ
ΚΑΙ ΕΚ ΝΕΟΥ ΚΑΤΑΣΚΕΥΗ ΟΛΟΥ ΤΟΥ ΕΣΩΤΕΡΙΚΟΥ ΧΩΡΟΥ

ΘΕΣΗ



ΟΔΟΣ ΑΛΚΙΒΙΑΔΟΥ 233
ΠΕΙΡΑΙΑΣ

ΘΕΜΑ

ΠΛΑ'ΙΝΗ ΟΨΗ

ΚΛΙΜΑΚΑ 1:50

ΗΜΕΡΟΜΗΝΙΑ 2004 - 2005

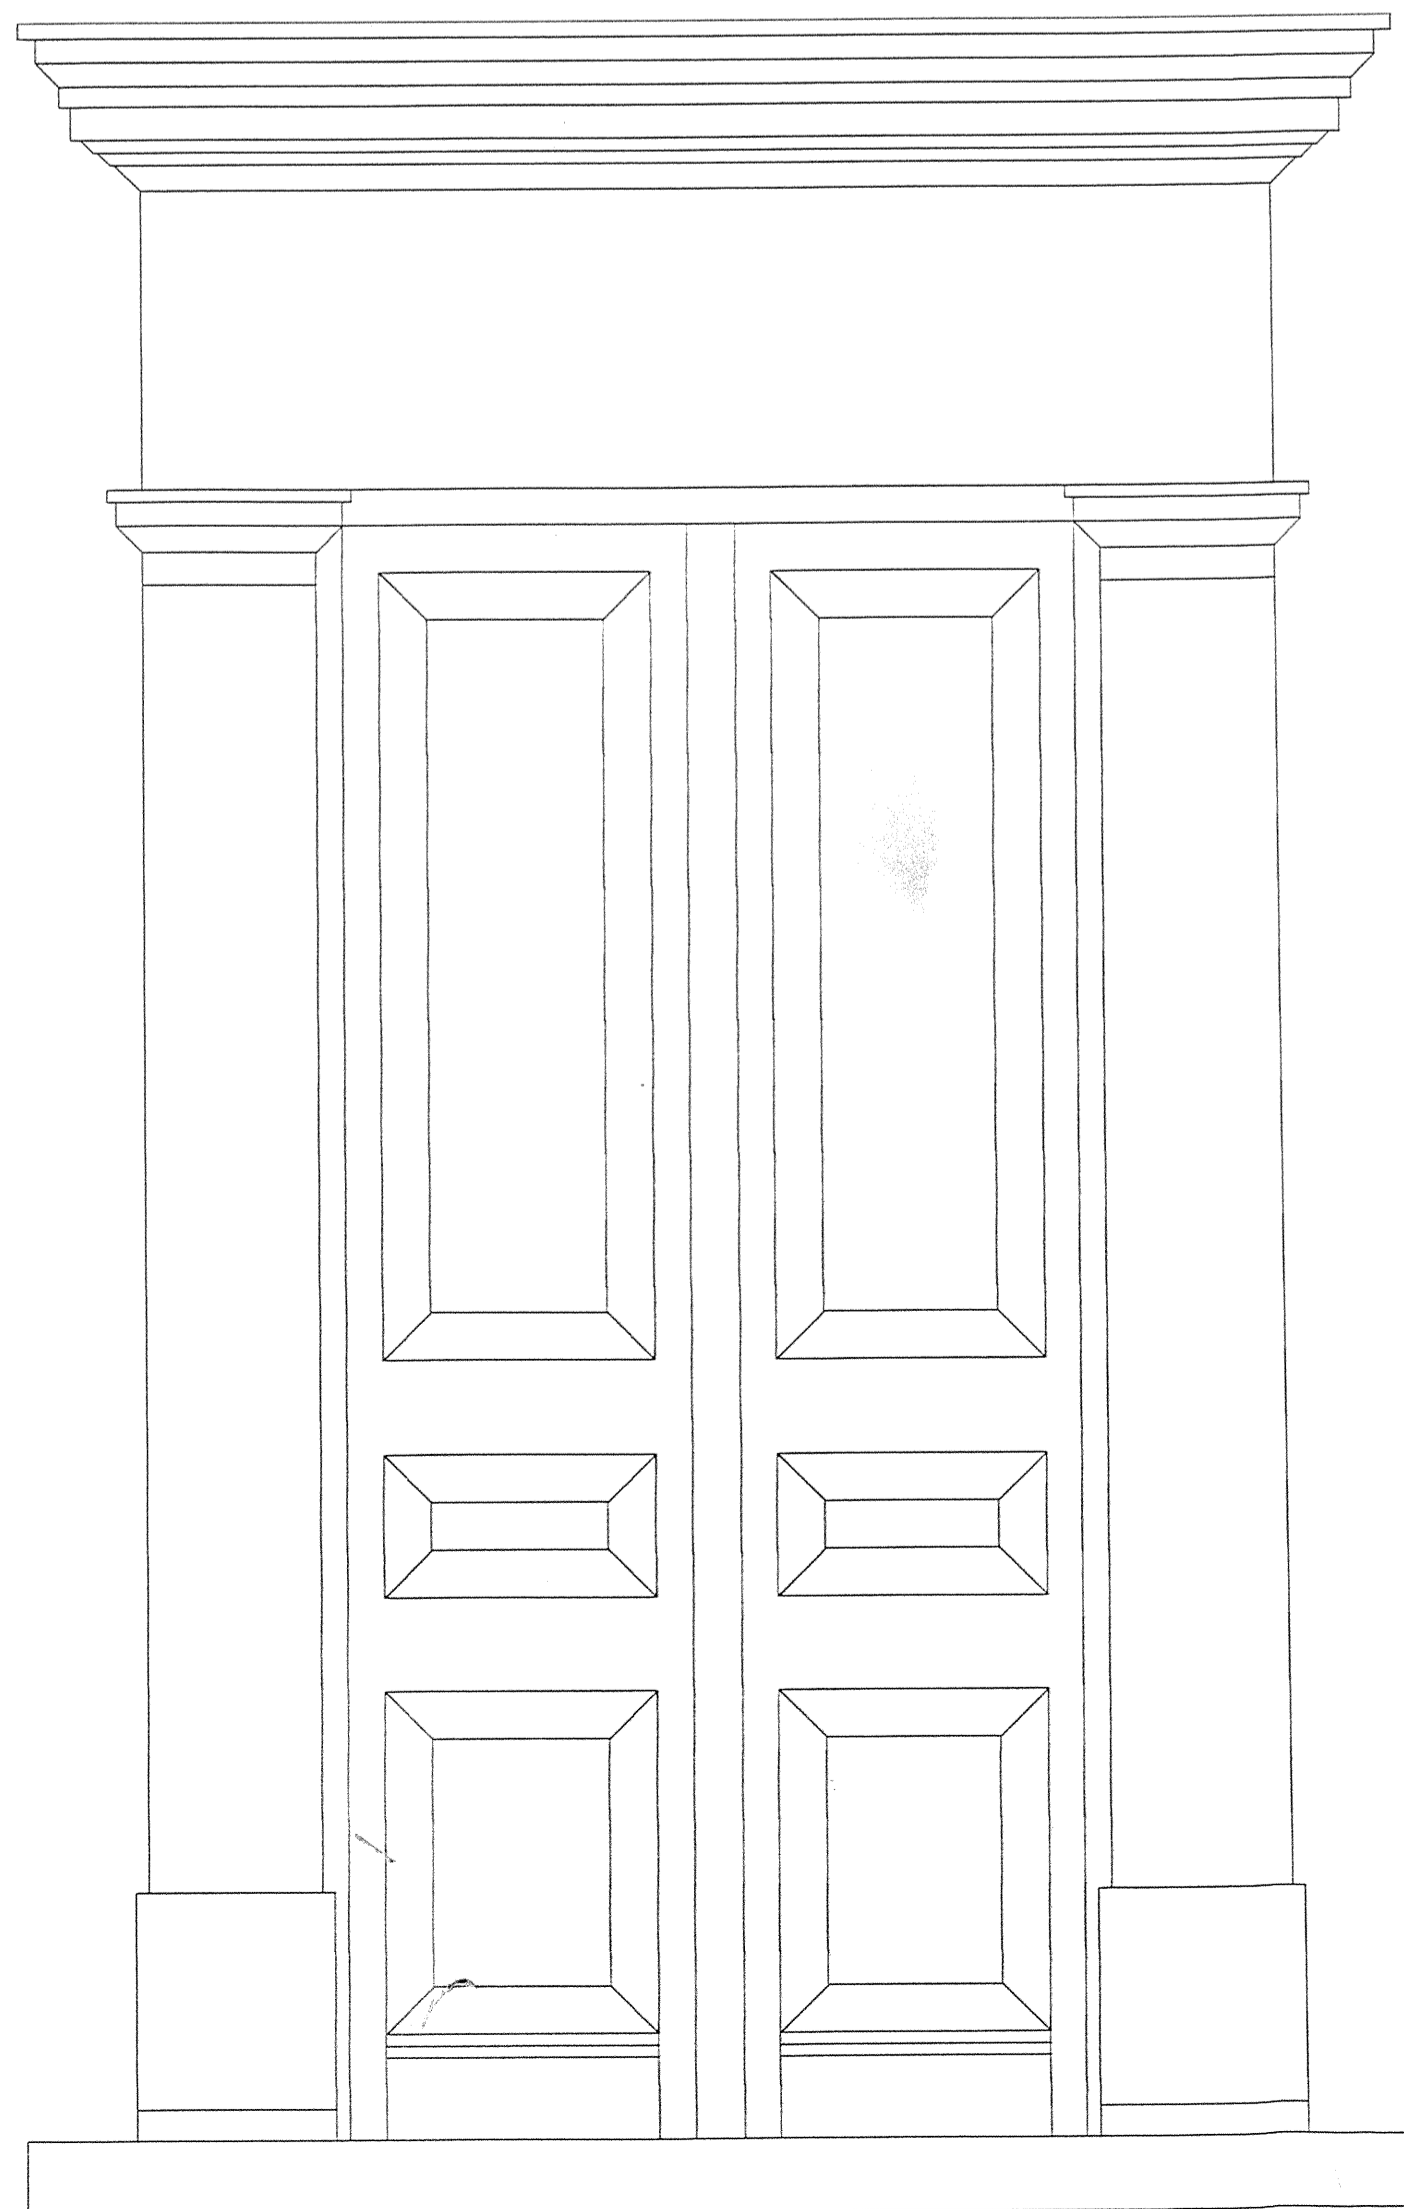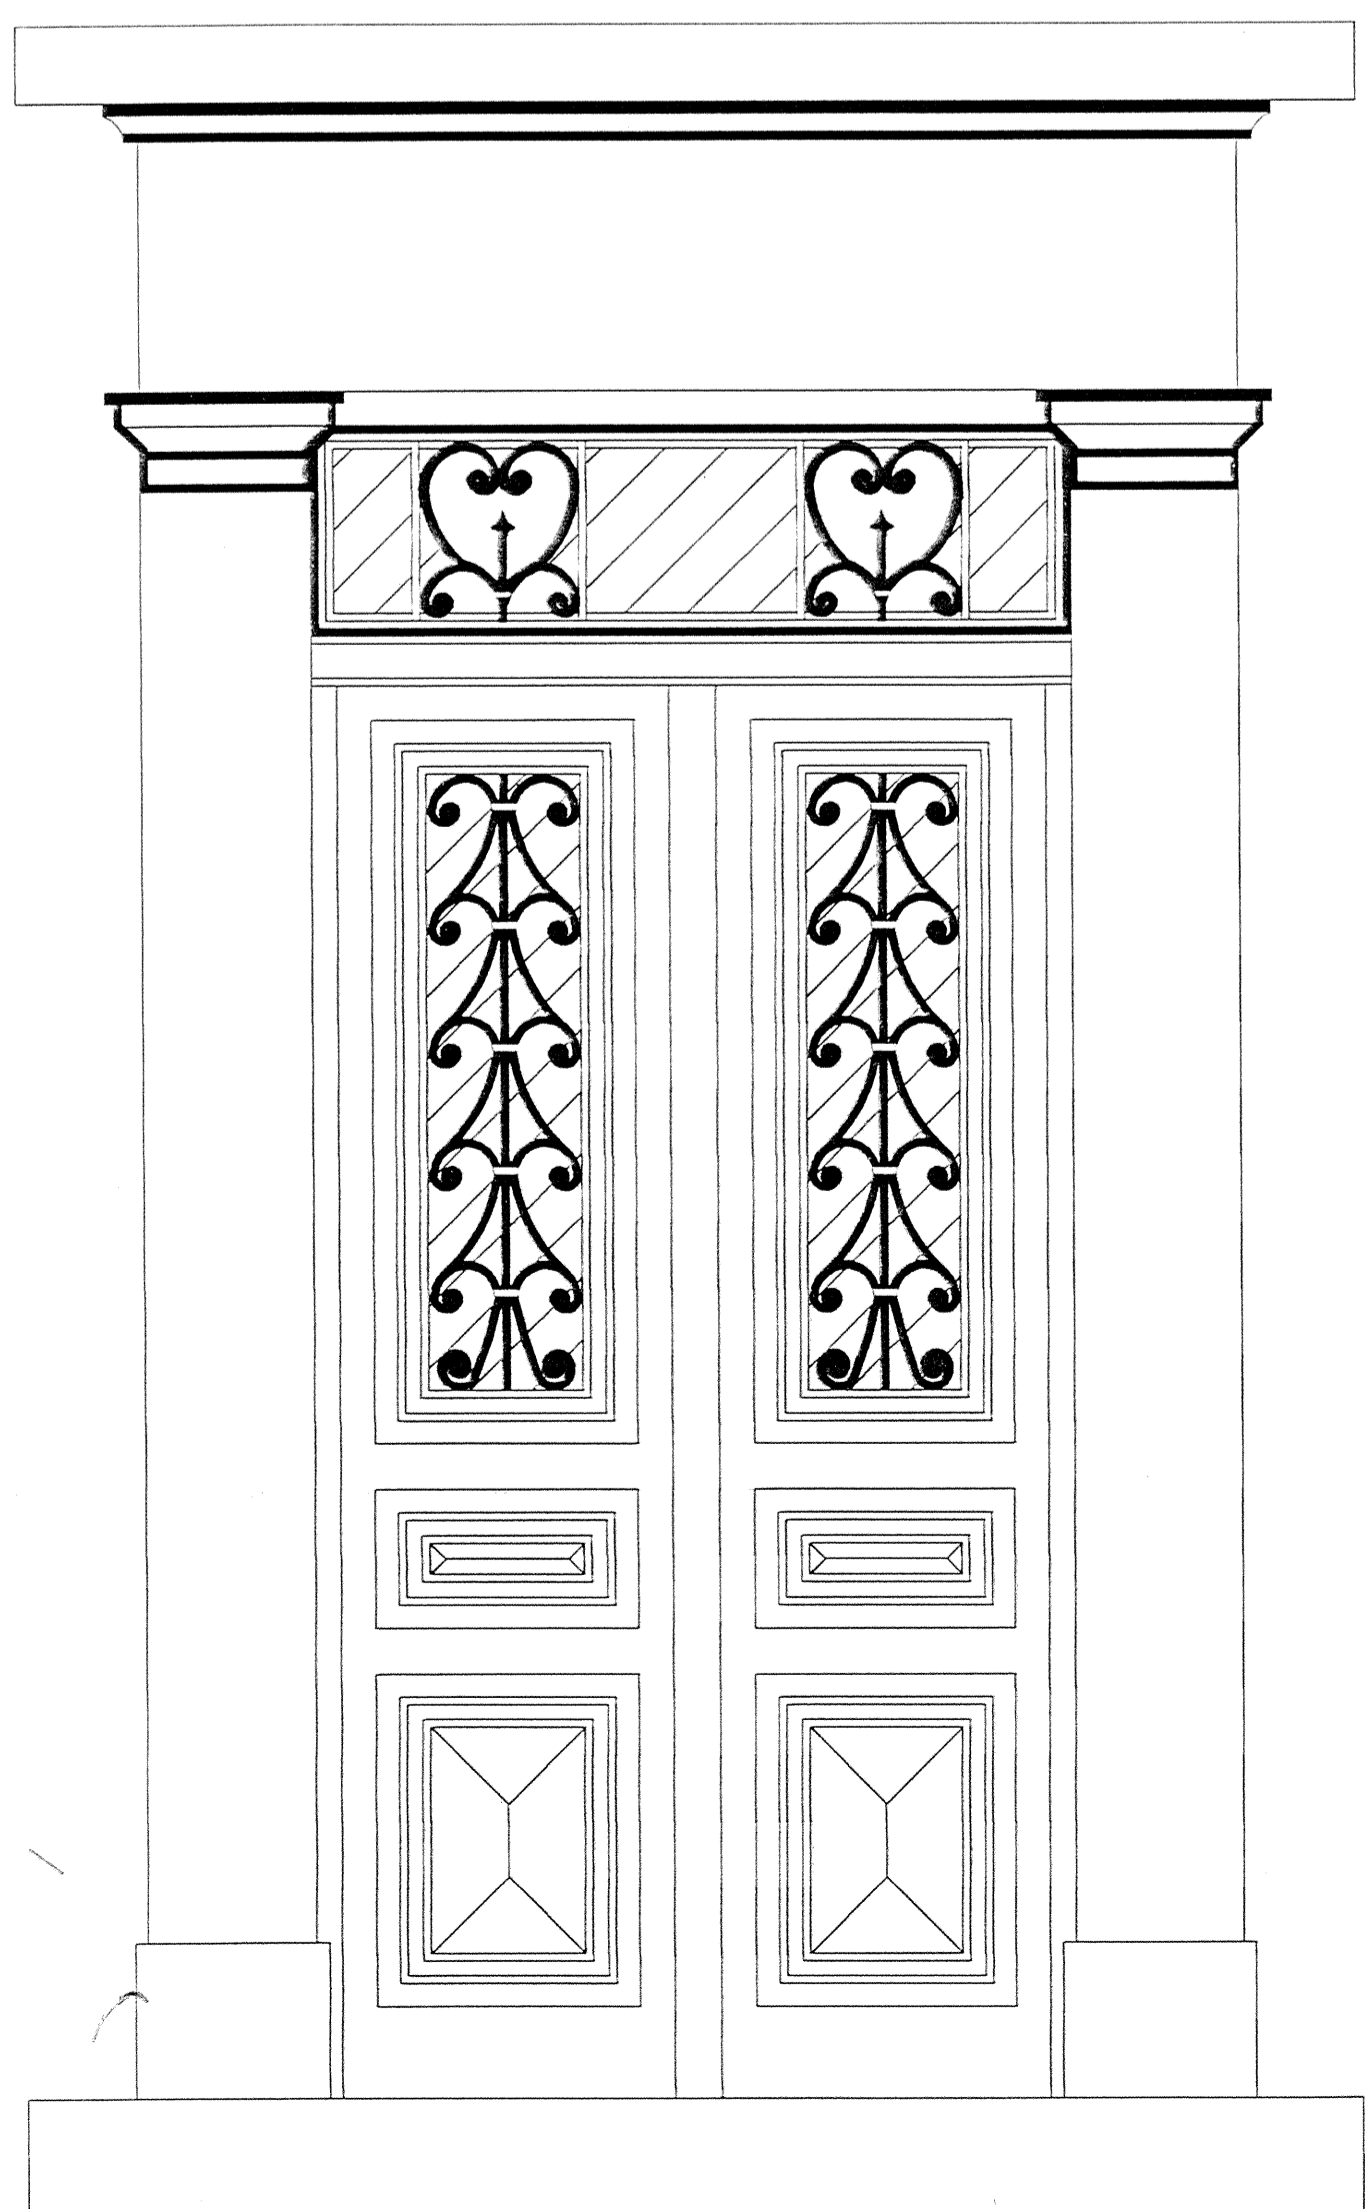

ΣΠΟΥΔΑΣΤΕΣ

ΜΙΧΑΛΗΣ ΠΟΥΛΔΕΡΑΣ
ΠΑΝΑΓΙΩΤΗΣ & ΣΩΤΗΡΗΣ ΣΤΡΑΒΟΔΗΜΟΣ

ΕΡΓΟ

ΑΛΛΑΓΗ ΧΡΗΣΗΣ ΔΙΑΤΗΡΗΤΕΟΥ ΚΤΗΡΙΟΥ
ΚΑΙ ΕΚ ΝΕΟΥ ΚΑΤΑΣΚΕΥΗ ΟΛΟΥ ΤΟΥ ΕΣΩΤΕΡΙΚΟΥ ΧΩΡΟΥ

ΘΕΣΗ

ΟΔΟΣ ΑΛΚΙΒΙΑΔΟΥ 233
ΠΕΙΡΑΙΑΣ

ΘΕΜΑ

ΛΕΠΤΟΜΕΡΕΙΑ ΠΟΡΤΑΣ

ΚΛΙΜΑΚΑ 1:50

ΗΜΕΡΟΜΗΝΙΑ 2004 - 2005