



ΠΙΝΑΚΑΣ ΥΛΙΚΩΝ  
Α) ΕΠΕΝΔΥΣΗ ΠΕΤΡΑΣ  
Β) ΣΟΒΑΣ ΤΡΕΦΤΟΣ ΧΡΩΜΑΤΟΣ ΛΕΥΚΟΥ  
Γ) ΣΙΔΕΡΕΝΟ ΚΟΥΦΩΜΑ  
Δ) ΕΥΛΙΝΟ ΚΟΥΦΩΜΑ

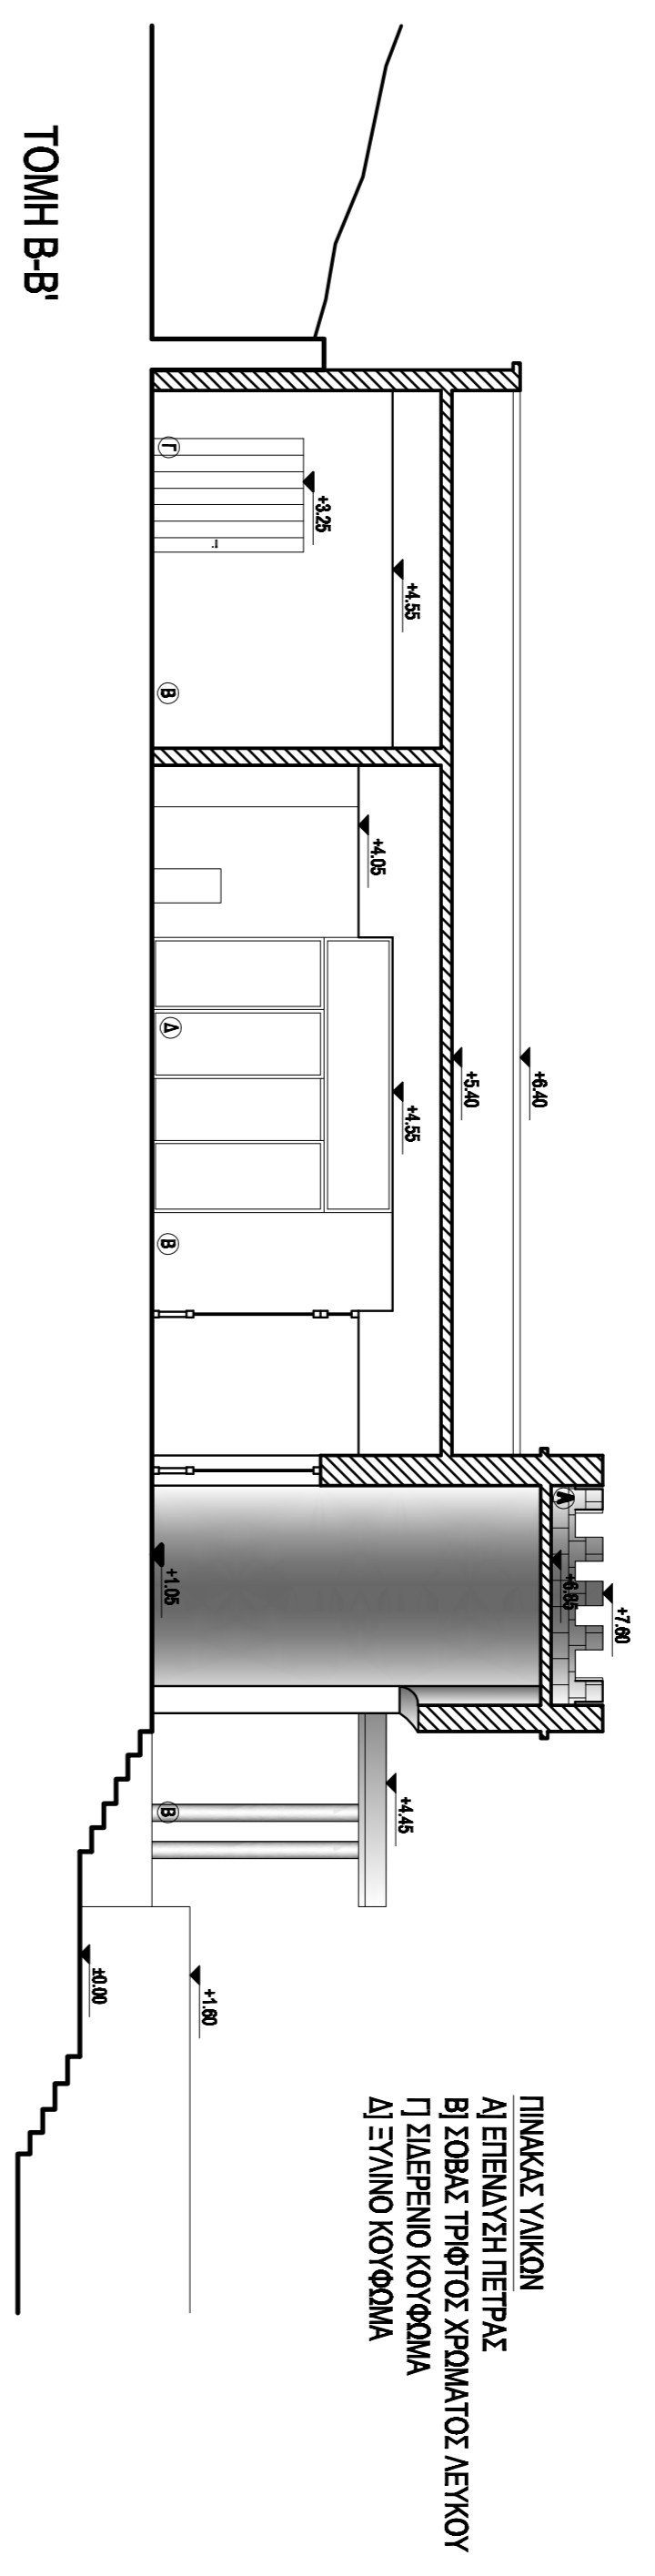

ΠΙΝΑΚΑΣ ΥΛΙΚΩΝ  
Α) ΕΠΕΝΔΥΣΗ ΠΕΤΡΑΣ  
Β) ΣΟΒΑΣ ΤΡΕΦΤΟΣ ΧΡΩΜΑΤΟΣ ΛΕΥΚΟΥ  
Γ) ΣΙΔΕΡΕΝΟ ΚΟΥΦΩΜΑ  
Δ) ΕΥΛΙΝΟ ΚΟΥΦΩΜΑ

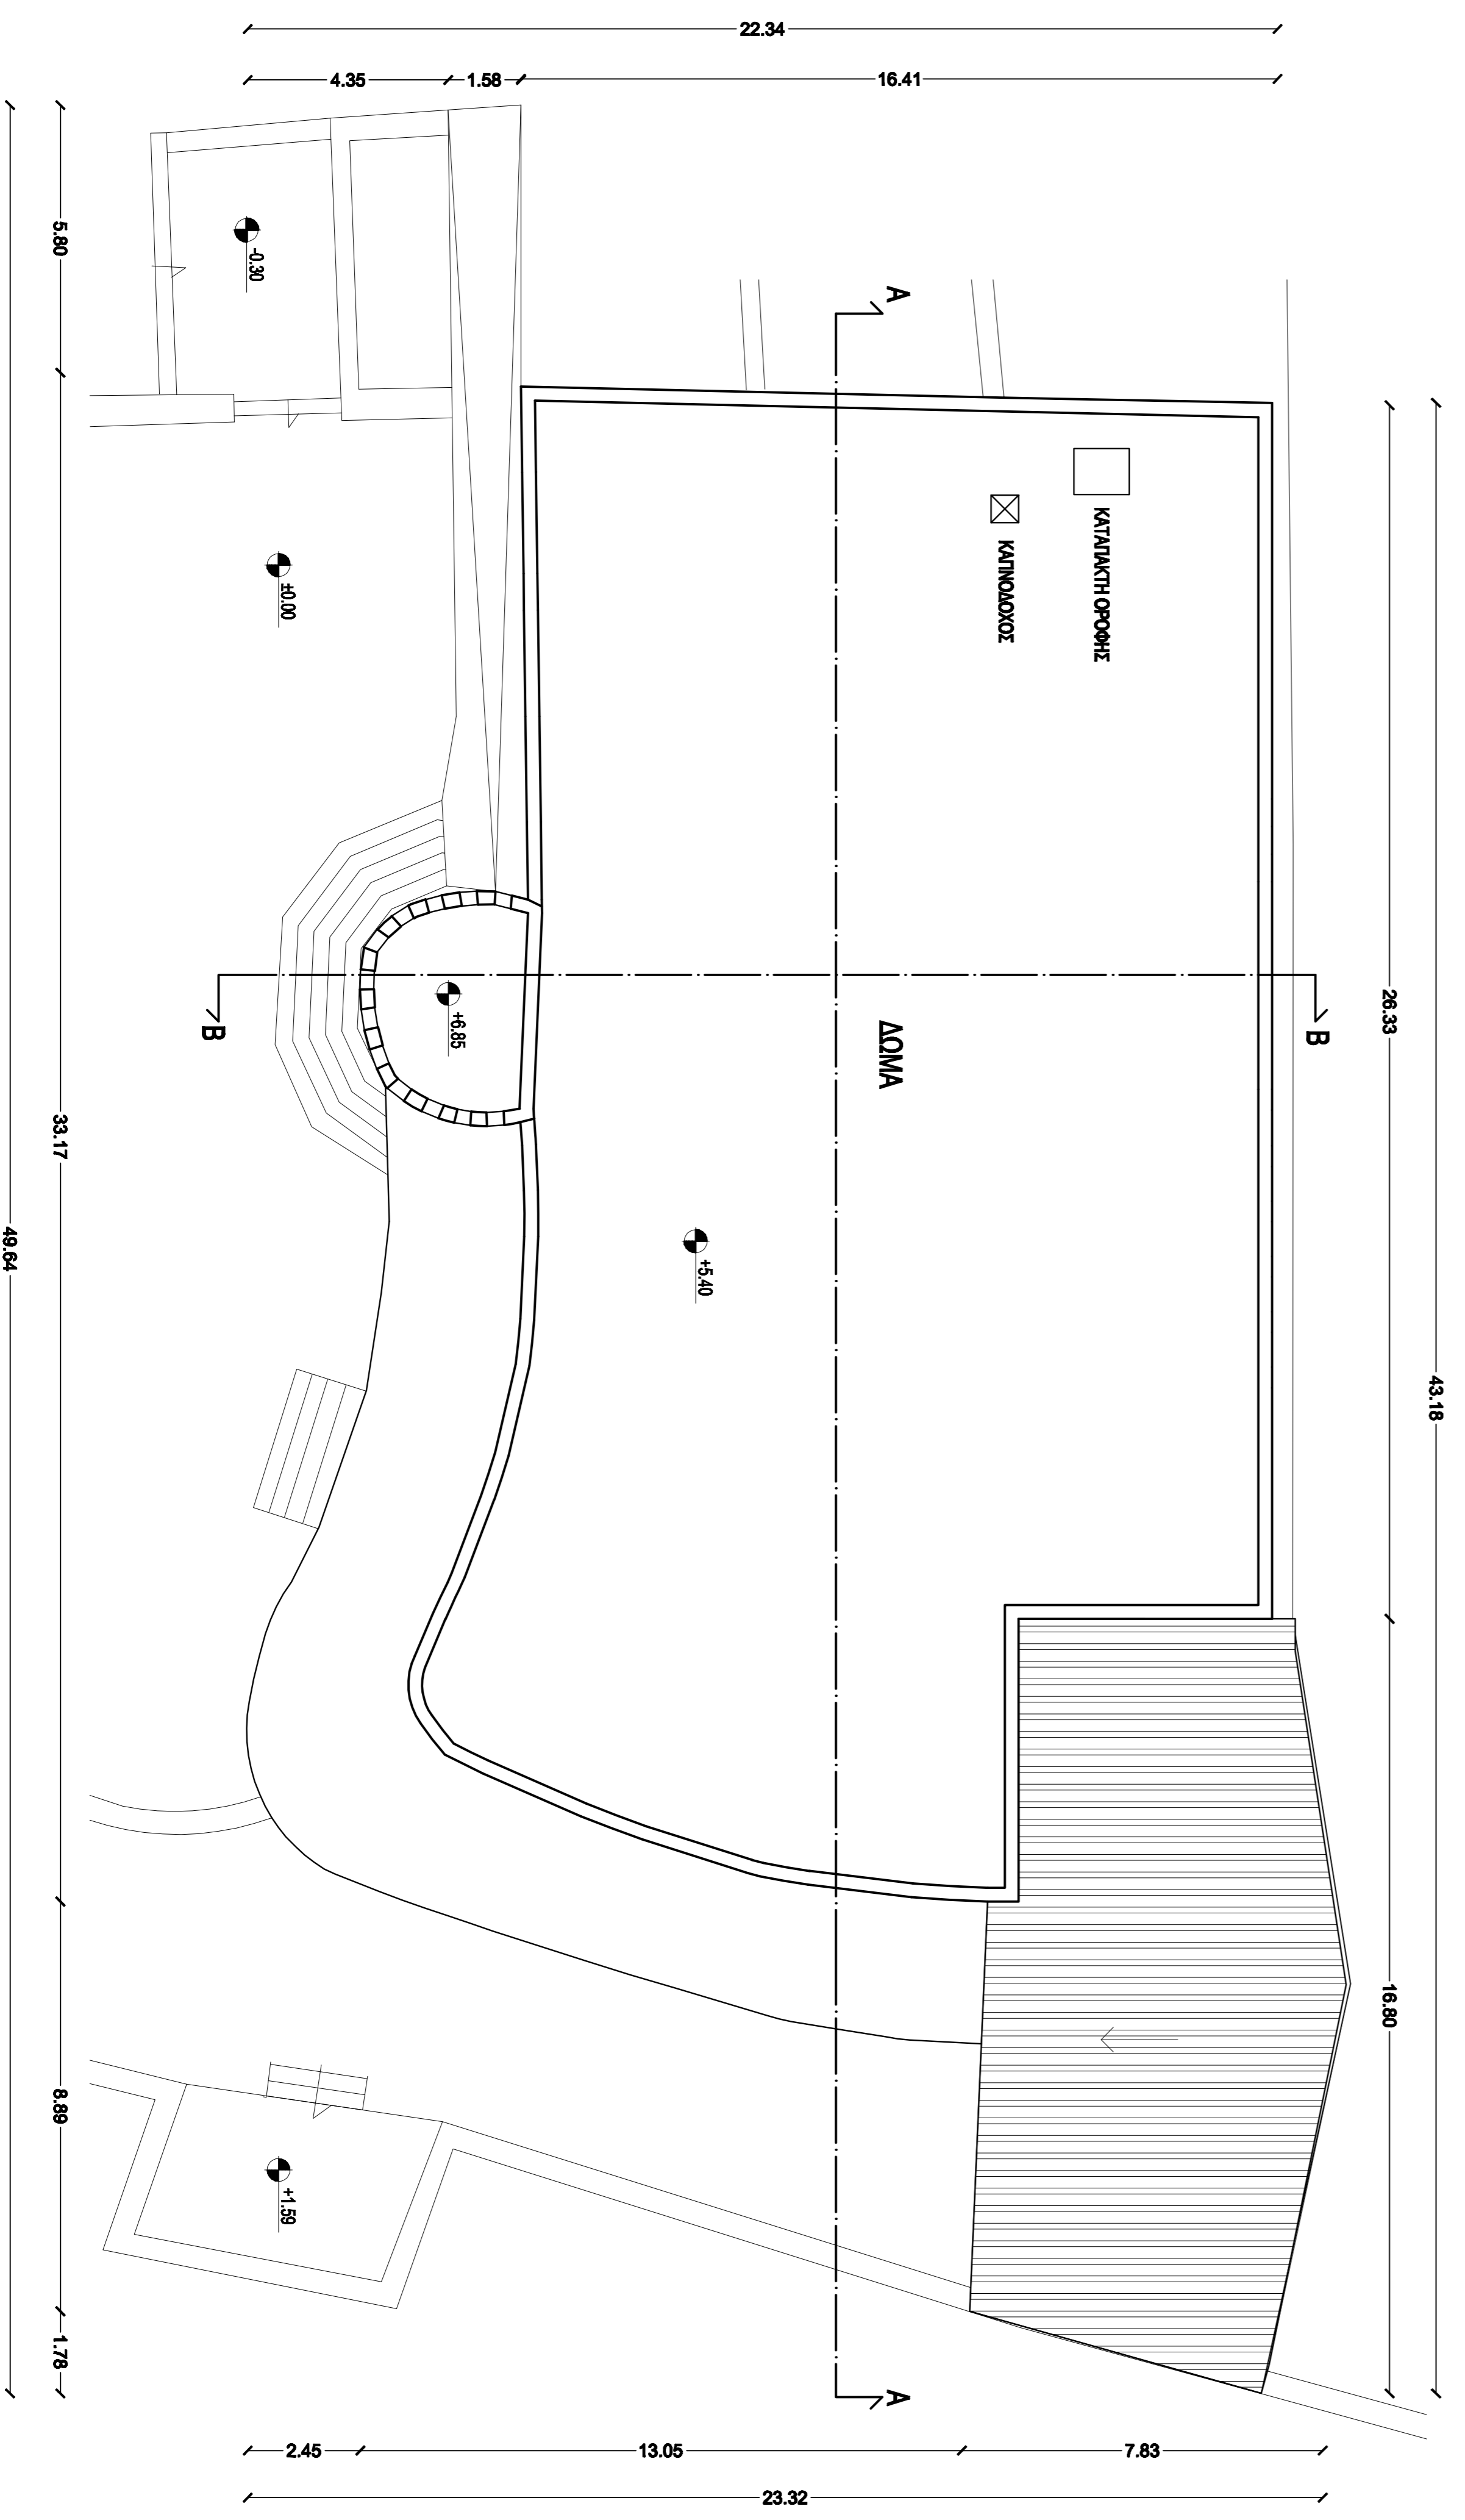


ΕΜΒΛΟ ΔΩΜΑΤΟΣ: 517,35 τ.μ.  
ΕΜΒΛΟ ΣΤΕΓΗΣ ΜΟΝΟΡΗΧΤΗΣ: 111,41 τ.μ.

Πανεπιστήμιο Δυτικής Αττικής  
Σχολή Μηχανικών  
Τμήμα Πολιτικών Μηχανικών  
Πρόγραμμα Μεταπτυχιακών Σπουδών  
<< Αρχιτεκτονική και Δομοστατική Αντικειμένου  
Ιστορικών Κτιρίων και Στοιχείων (Α.Δ.Ο.Α.Τ.) >>

Δ Ι Π Λ Ο Μ Α Τ Ι Κ Η

ΑΔΑΟ  
ΕΑΤ

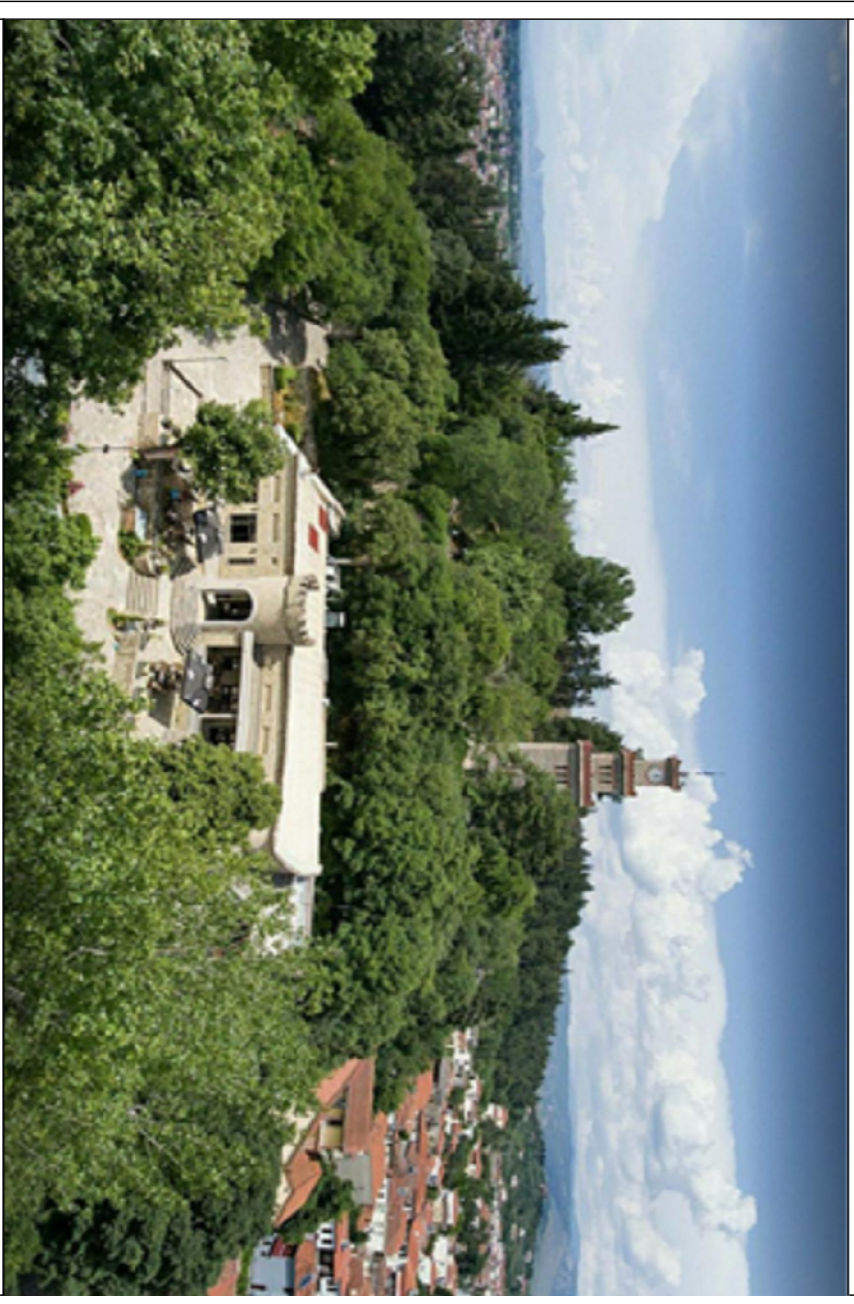

<<ΕΠΙΜΟΝΗ ΤΟΥ ΑΝΑΨΥΓΗΡΙΟΥ ΦΟΥΡΟΥ ΣΤΟ ΔΩΡΟ ΤΟΥ ΠΡΩΤΗΤΗ ΗΜΙΑ ΣΤΑ ΤΡΙΚΑΛΑ>>

ΘΕΣΗ ΕΡΓΟΥ: ΔΩΡΟΣ ΠΡΩΤΗΤΗ ΗΜΙΑ - ΒΑΡΟΥΣΙ

ΘΕΜΑ ΣΧΕΔΙΟΥ: ΚΑΤΩΦΗ ΣΤΕΓΗΣ & ΤΟΜΕΣ  
ΥΠΕΡΧΟΥΣΑ ΚΑΤΑΣΤΑΣΗ

Φοιτητής (Α.Δ.Ο.Α.Τ.): ΓΙΑΝΝ ΚΟΝΣΤΑΝΤΙΝΙΑ  
του ΙΩΑΝΝΗ

Επιβλέπων Καθηγητής Δρ. Σπυρίδης Νικόλαος

Τα υποβληθέντα σχέδια - Τέχν. Εργασία - Προστέθηκαν προσχεδιασμένων στην τον Δήμο Τρικαλών - Δήμο Τεχνικών Υπηρεσιών. Υπομνήθηκε από την κα. Γαβριέλα Κ.