

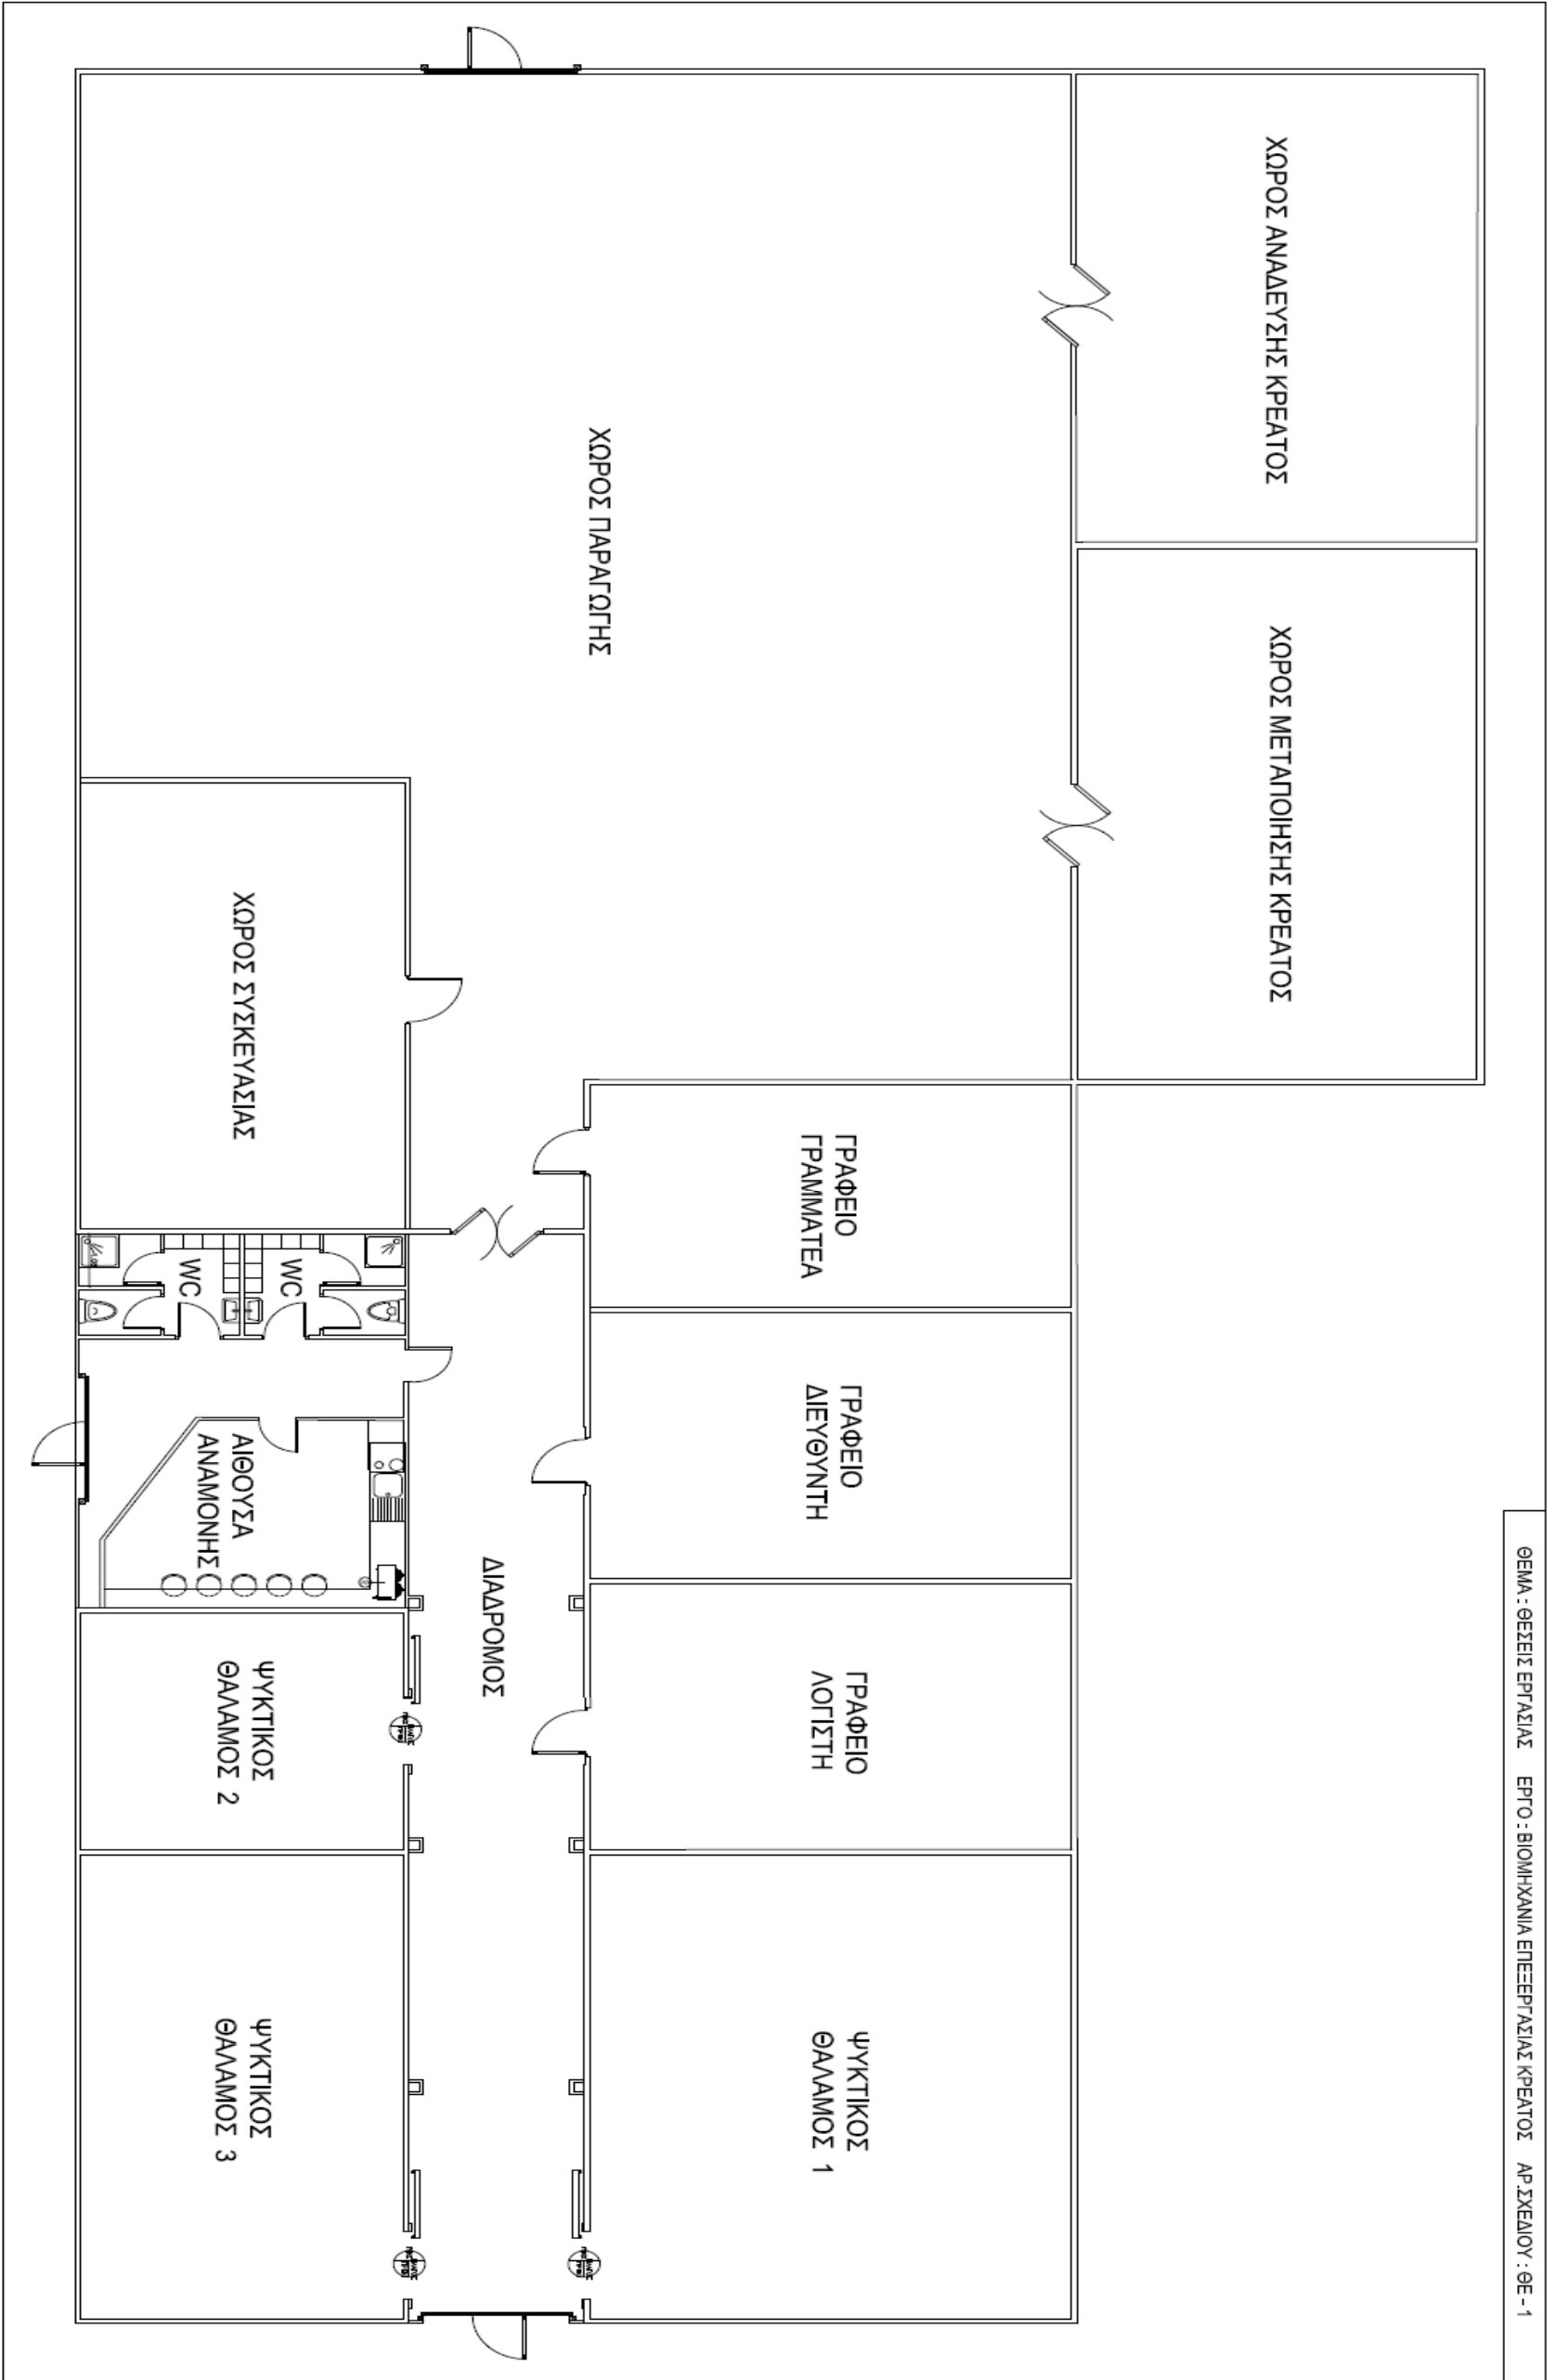


# ΧΩΡΟΙ ΕΡΓΑΣΙΑΣ ΤΗΣ ΒΙΟΜΗΧΑΝΙΑΣ

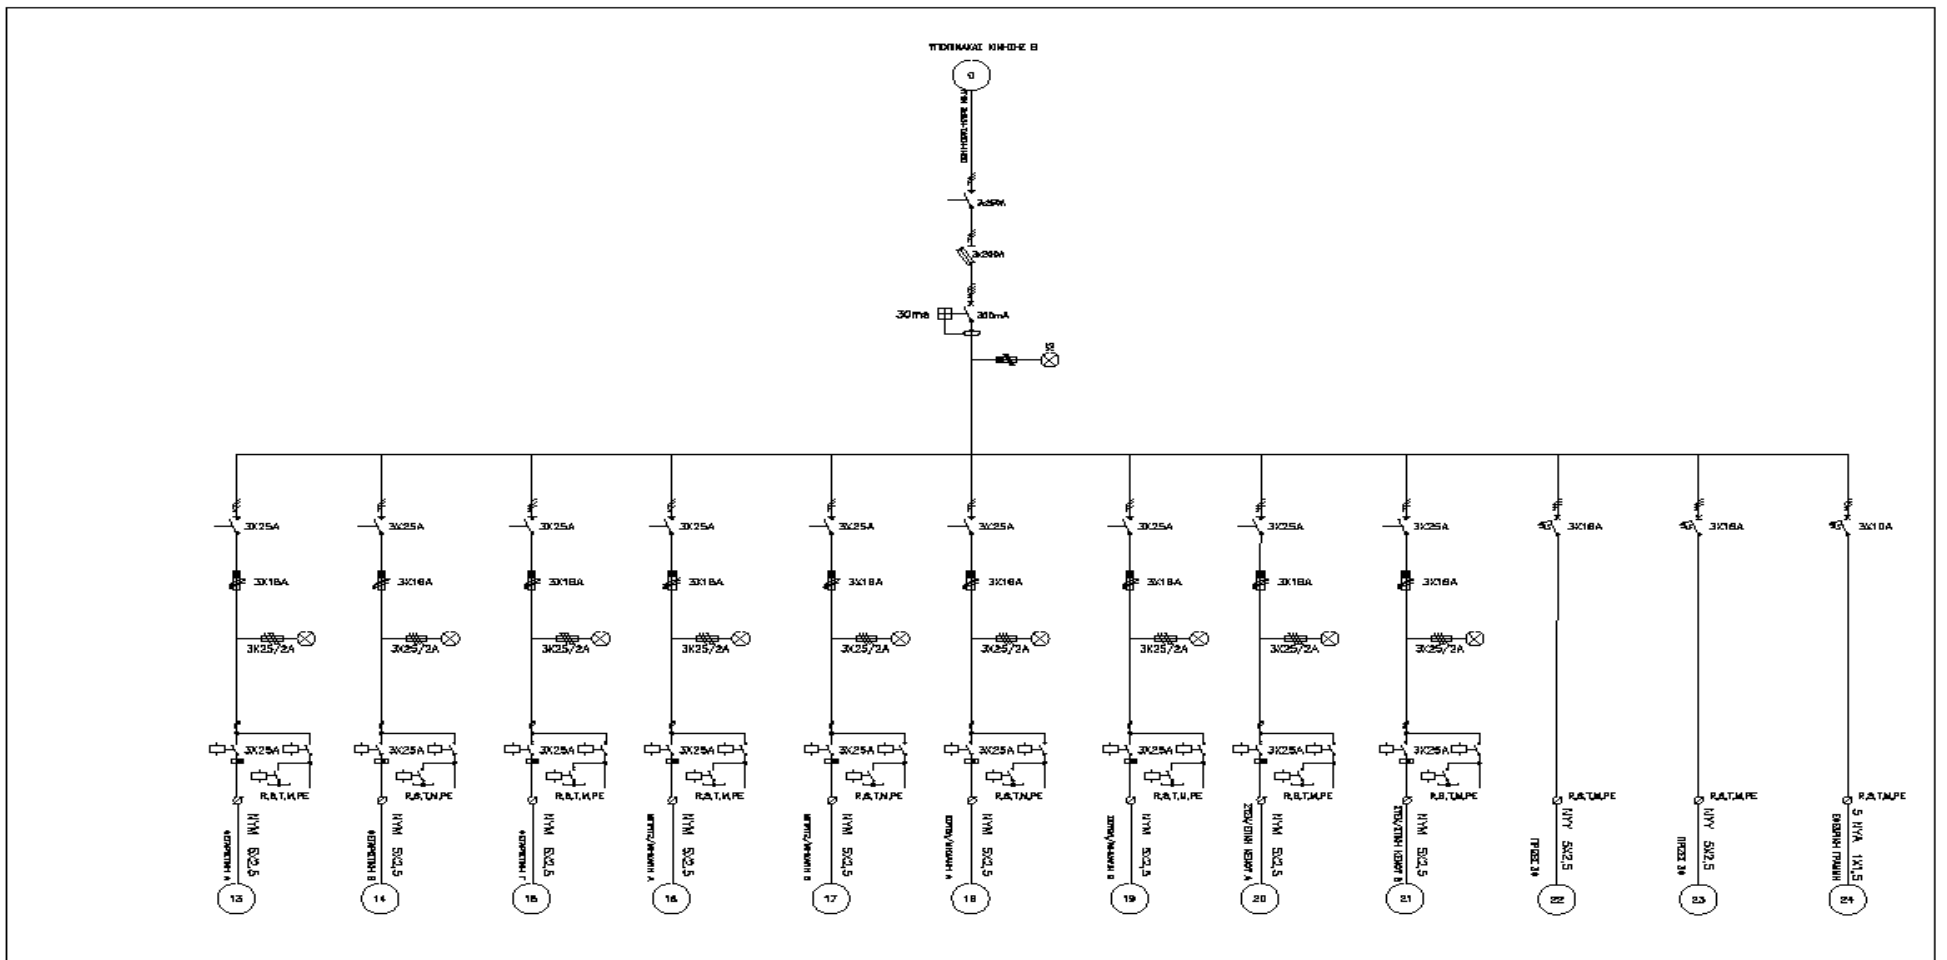


# ΥΠΟΠΙΝΑΚΑΣ ΚΙΝΗΣΗΣ Α'

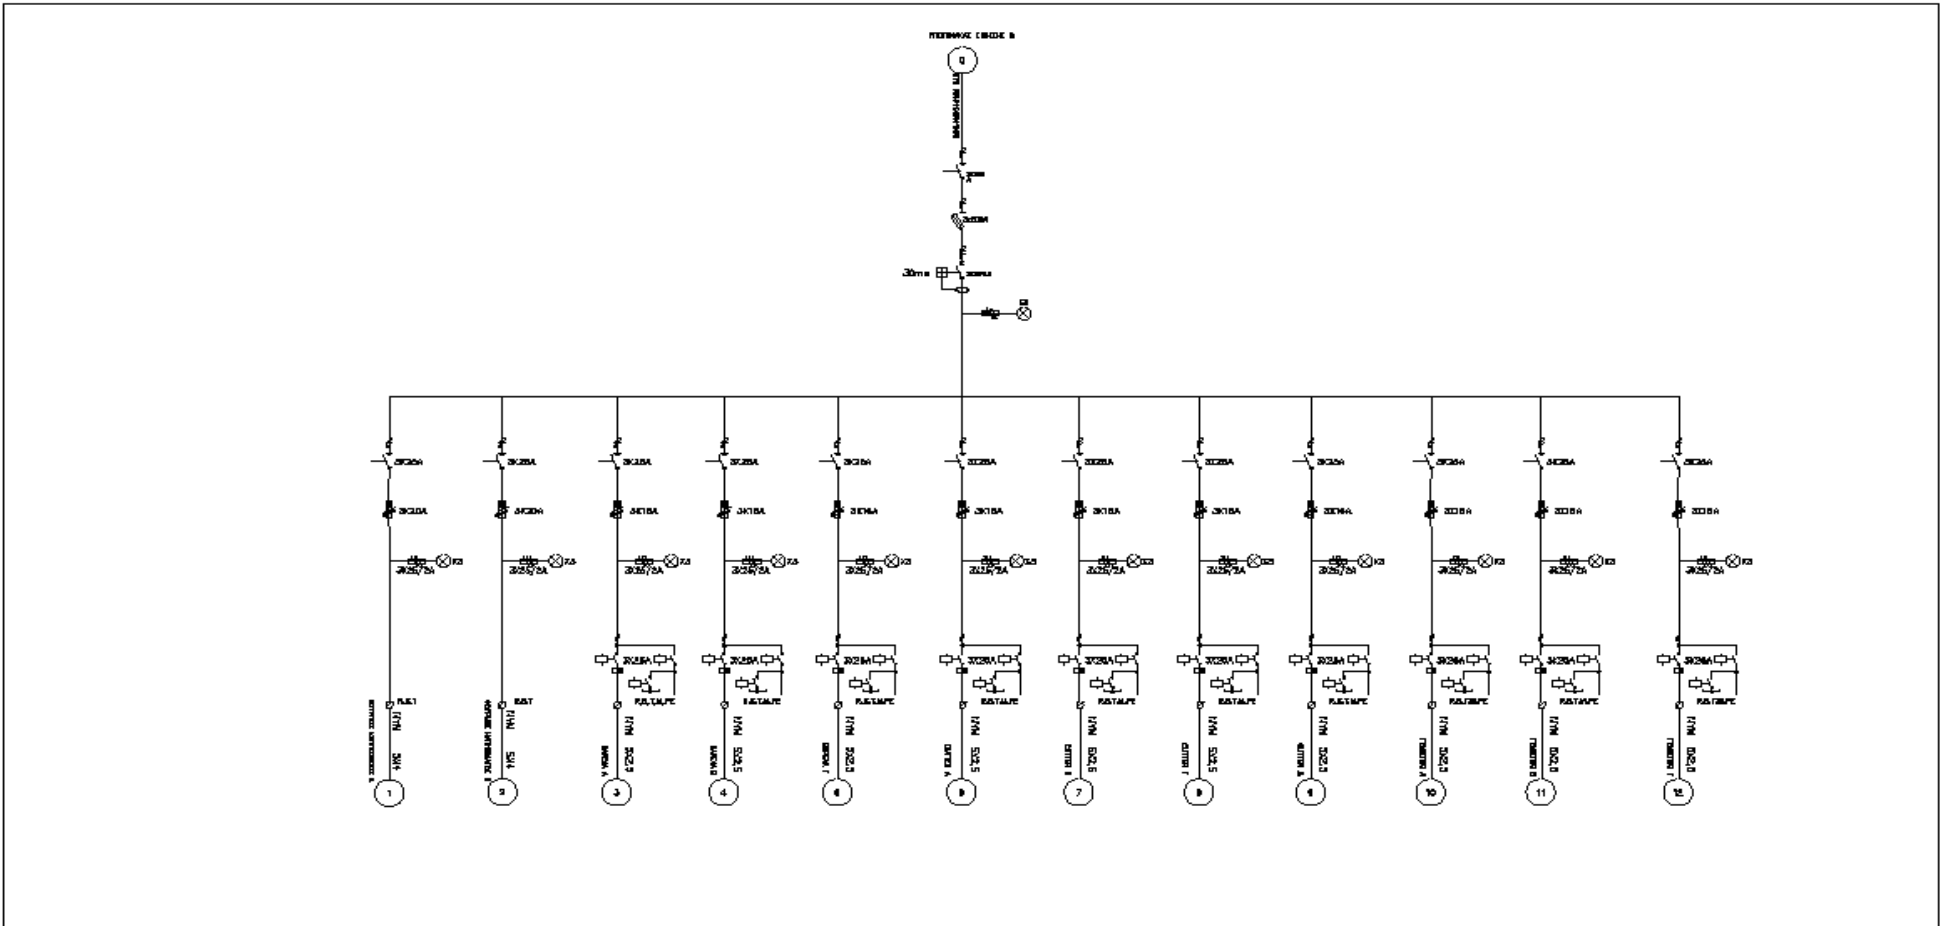


# ΥΠΟΠΙΝΑΚΑΣ ΚΙΝΗΣΗΣ Β'

**ΘΕΜΑ : ΥΠΟΠΙΝΑΚΑΣ ΚΙΝΗΣΗΣ Α'**  
**ΑΡ. ΣΧΕΔΙΟΥ: ΥΚ-1**

ΥΠΟΠΙΝΑΚΑΣ ΚΙΝΗΣΗΣ Α'

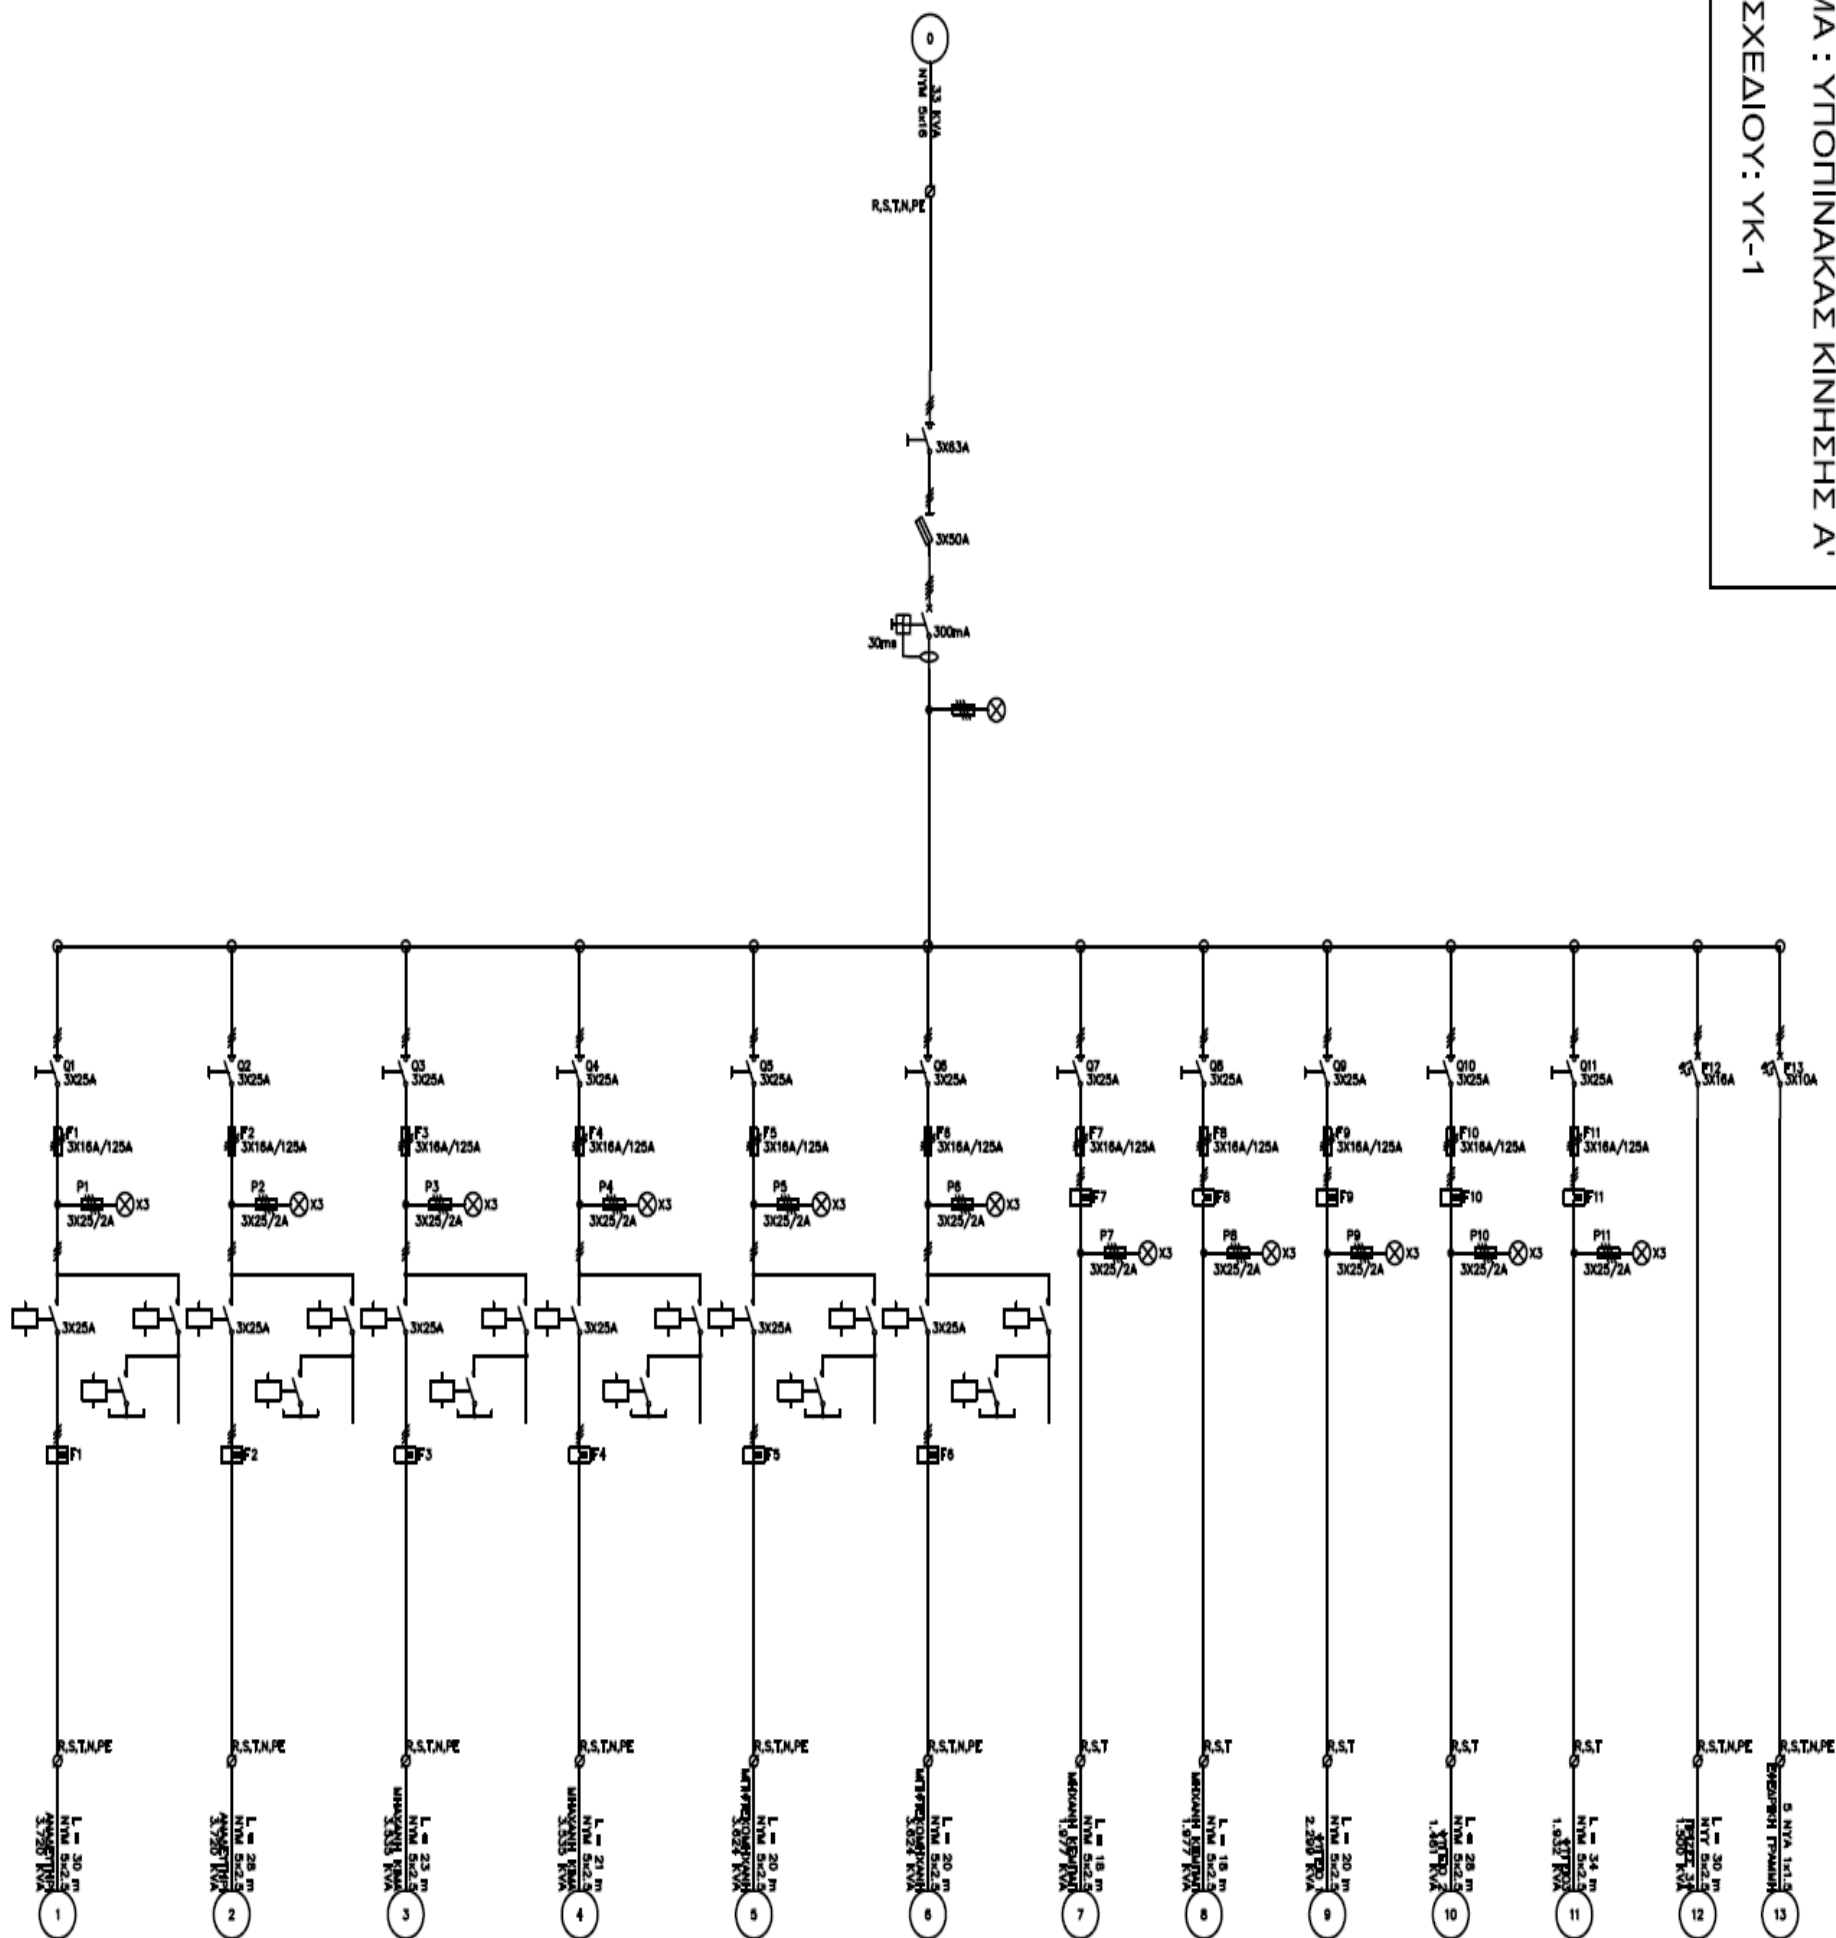


# ΠΑΡΘΕΣΗ ΜΗΧΑΝΗΜΑΤΩΝ ΣΤΟ ΧΩΡΟ ΤΗΣ ΒΙΟΜΗΧΑΝΙΑΣ

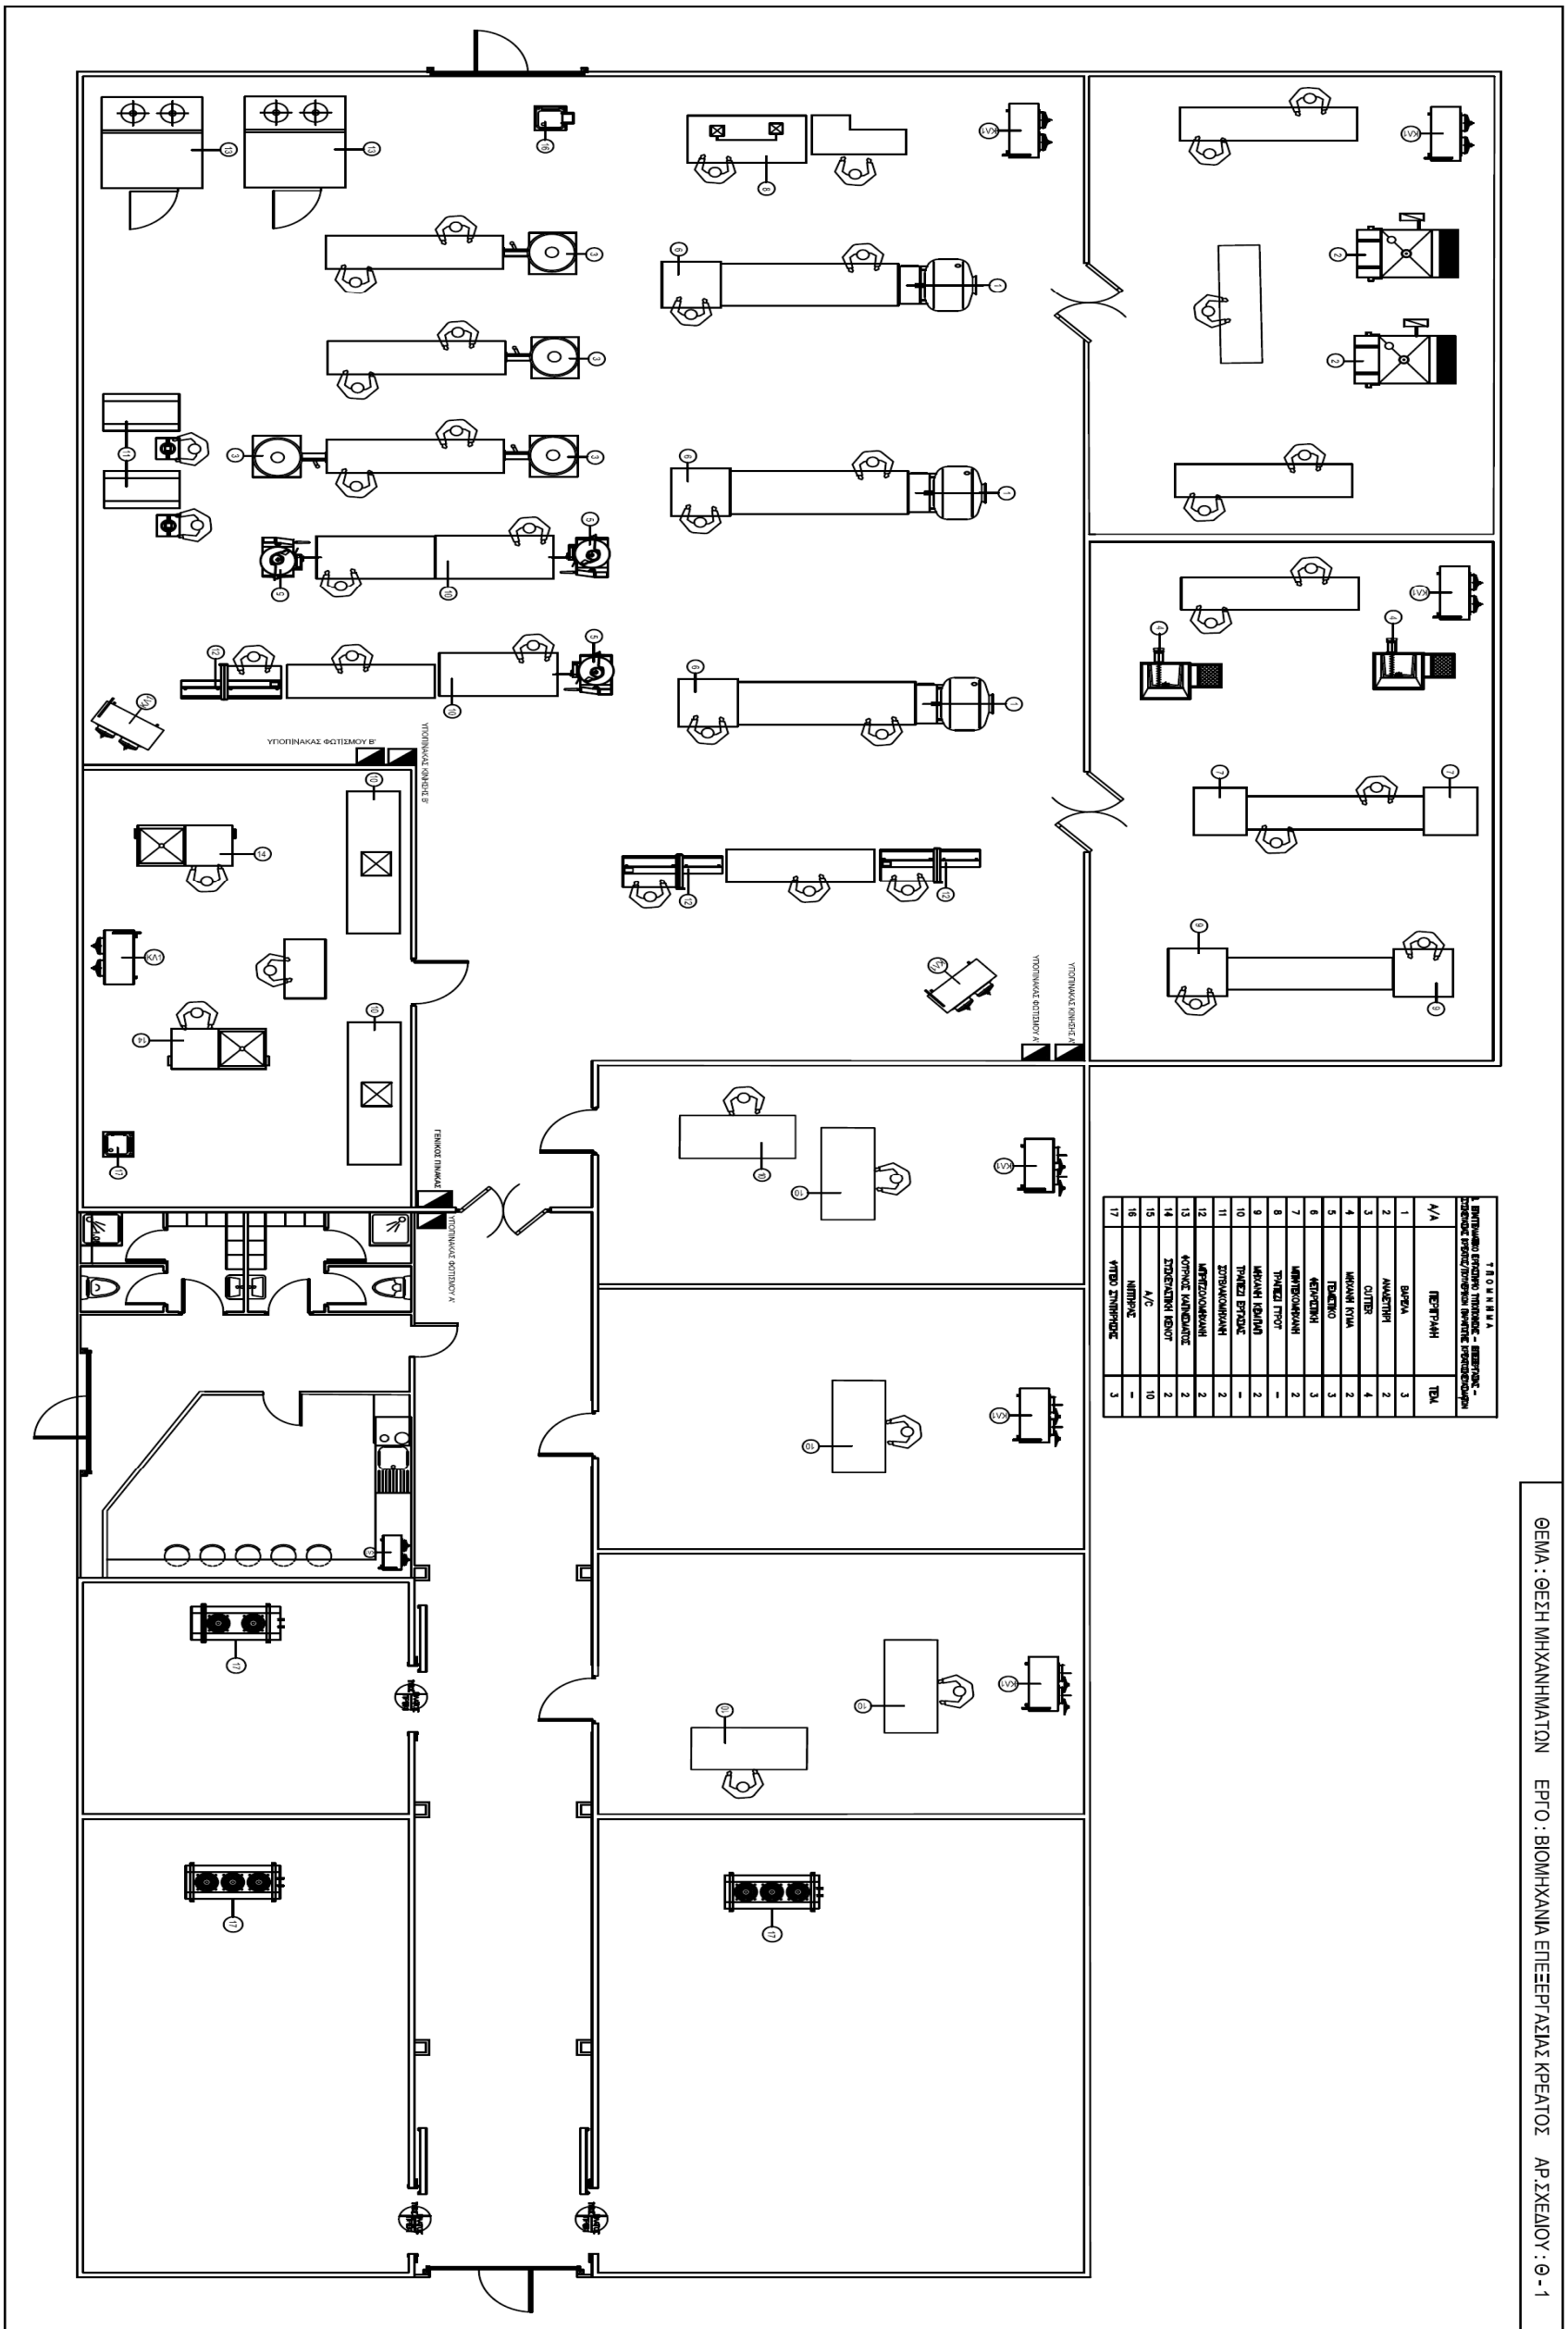

# ΥΠΟΠΙΝΑΚΑΣ ΦΩΤΙΣΜΟΥ Α΄

ΘΕΜΑ : ΥΠΟΠΙΝΑΚΑΣ ΦΩΤΙΣΜΟΥ Α΄


ΑΡ. ΣΧΕΔΙΟΥ: ΥΦ-1

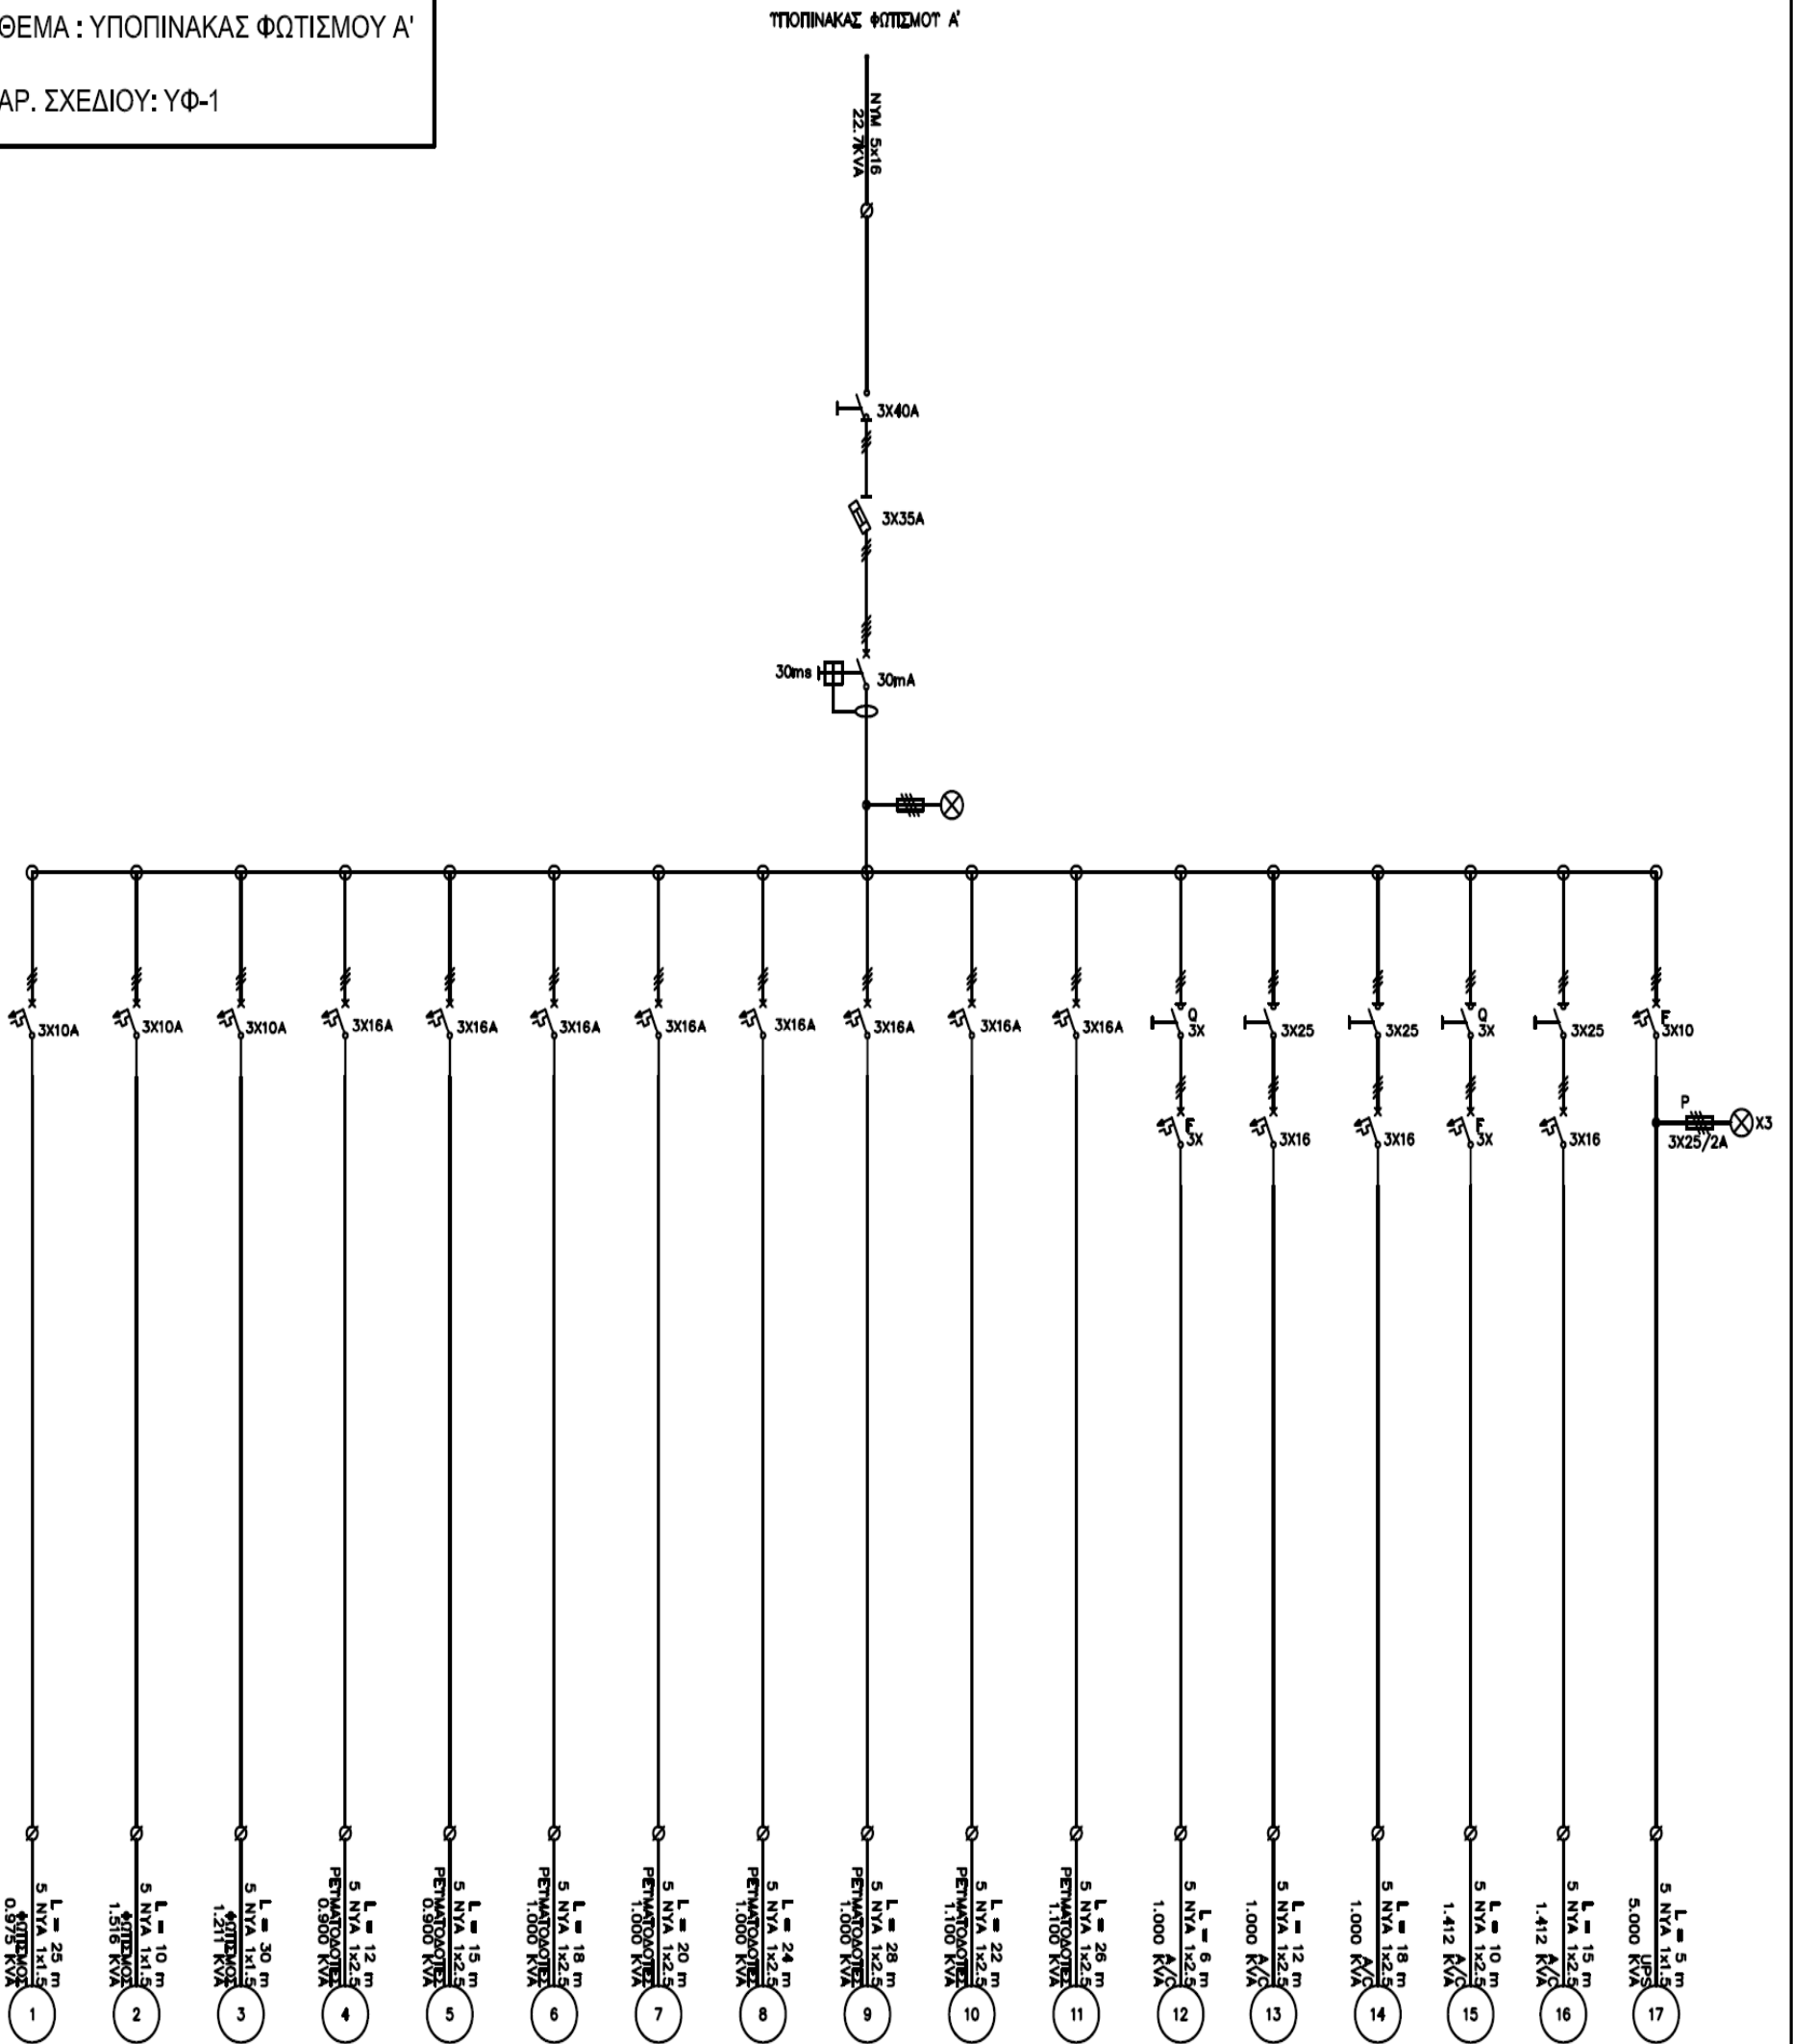

# ΥΠΟΠΙΝΑΚΑΣ ΦΩΤΙΣΜΟΥ Β'

ΘΕΜΑ : ΥΠΟΠΙΝΑΚΑΣ ΦΩΤΙΣΜΟΥ Β'


ΑΡ. ΣΧΕΔΙΟΥ: ΥΦ-2

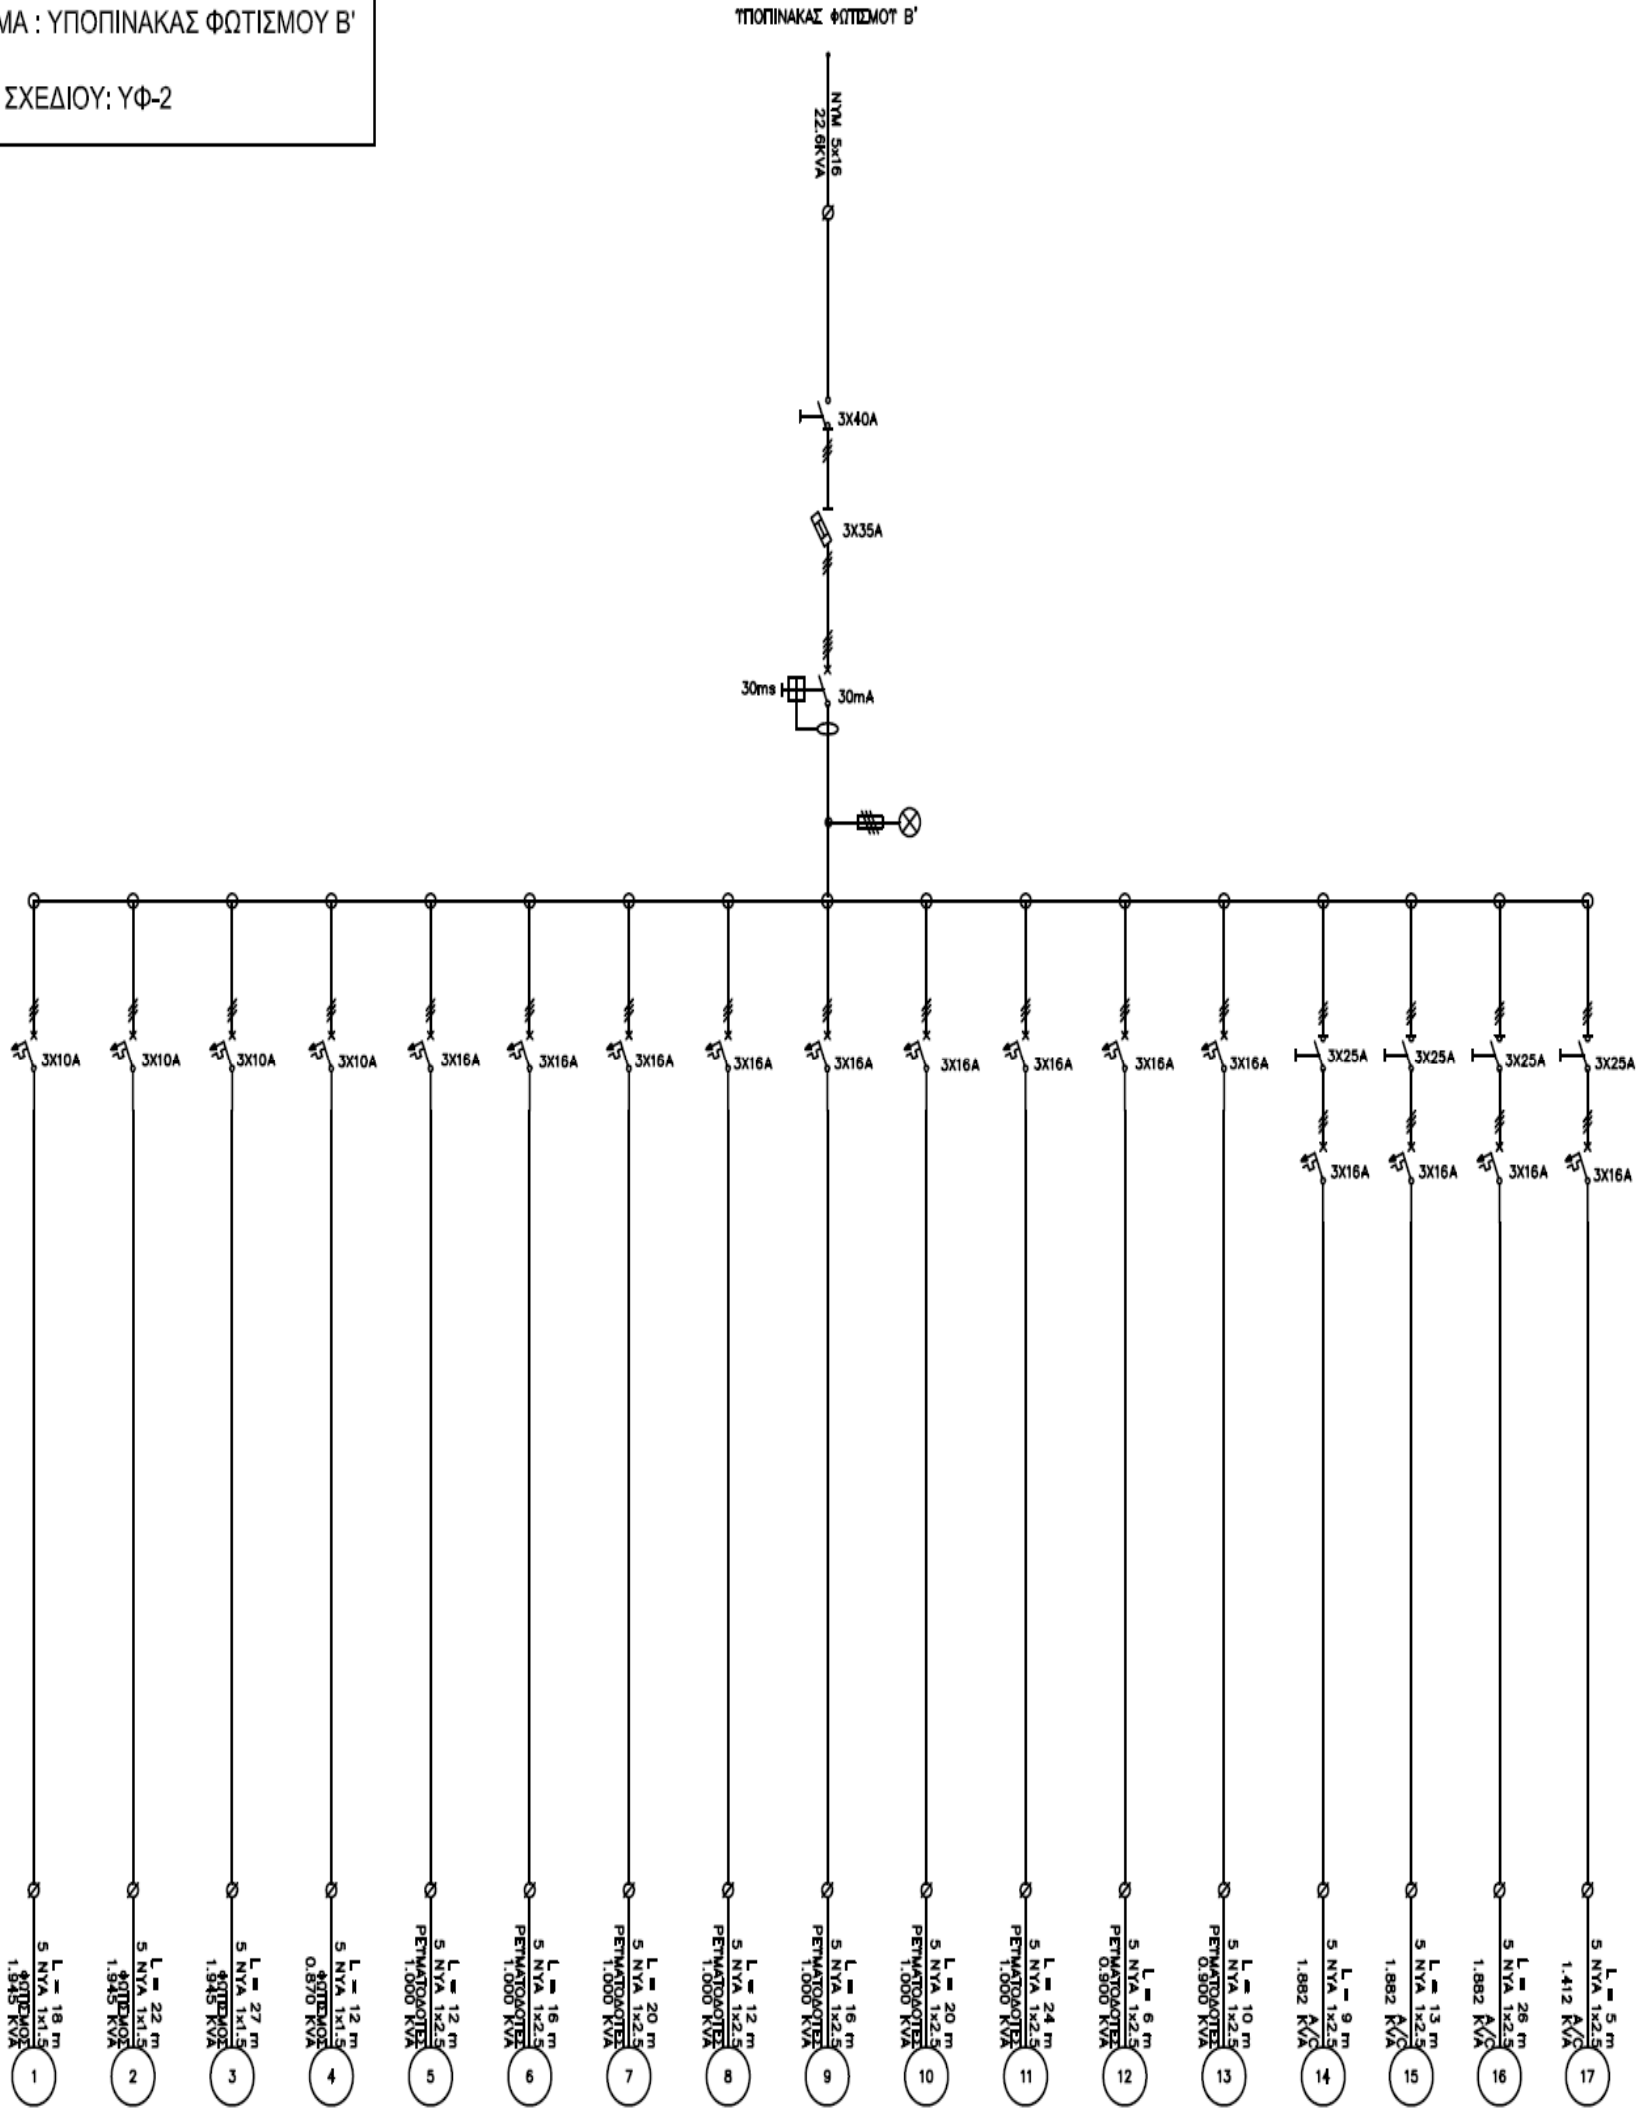


# ΥΠΟΠΙΝΑΚΑΣ ΦΩΤΙΣΜΟΥ Γ'

ΘΕΜΑ : ΥΠΟΠΙΝΑΚΑΣ ΦΩΤΙΣΜΟΥ Γ'

ΑΡ. ΣΧΕΔΙΟΥ: ΥΦ-3

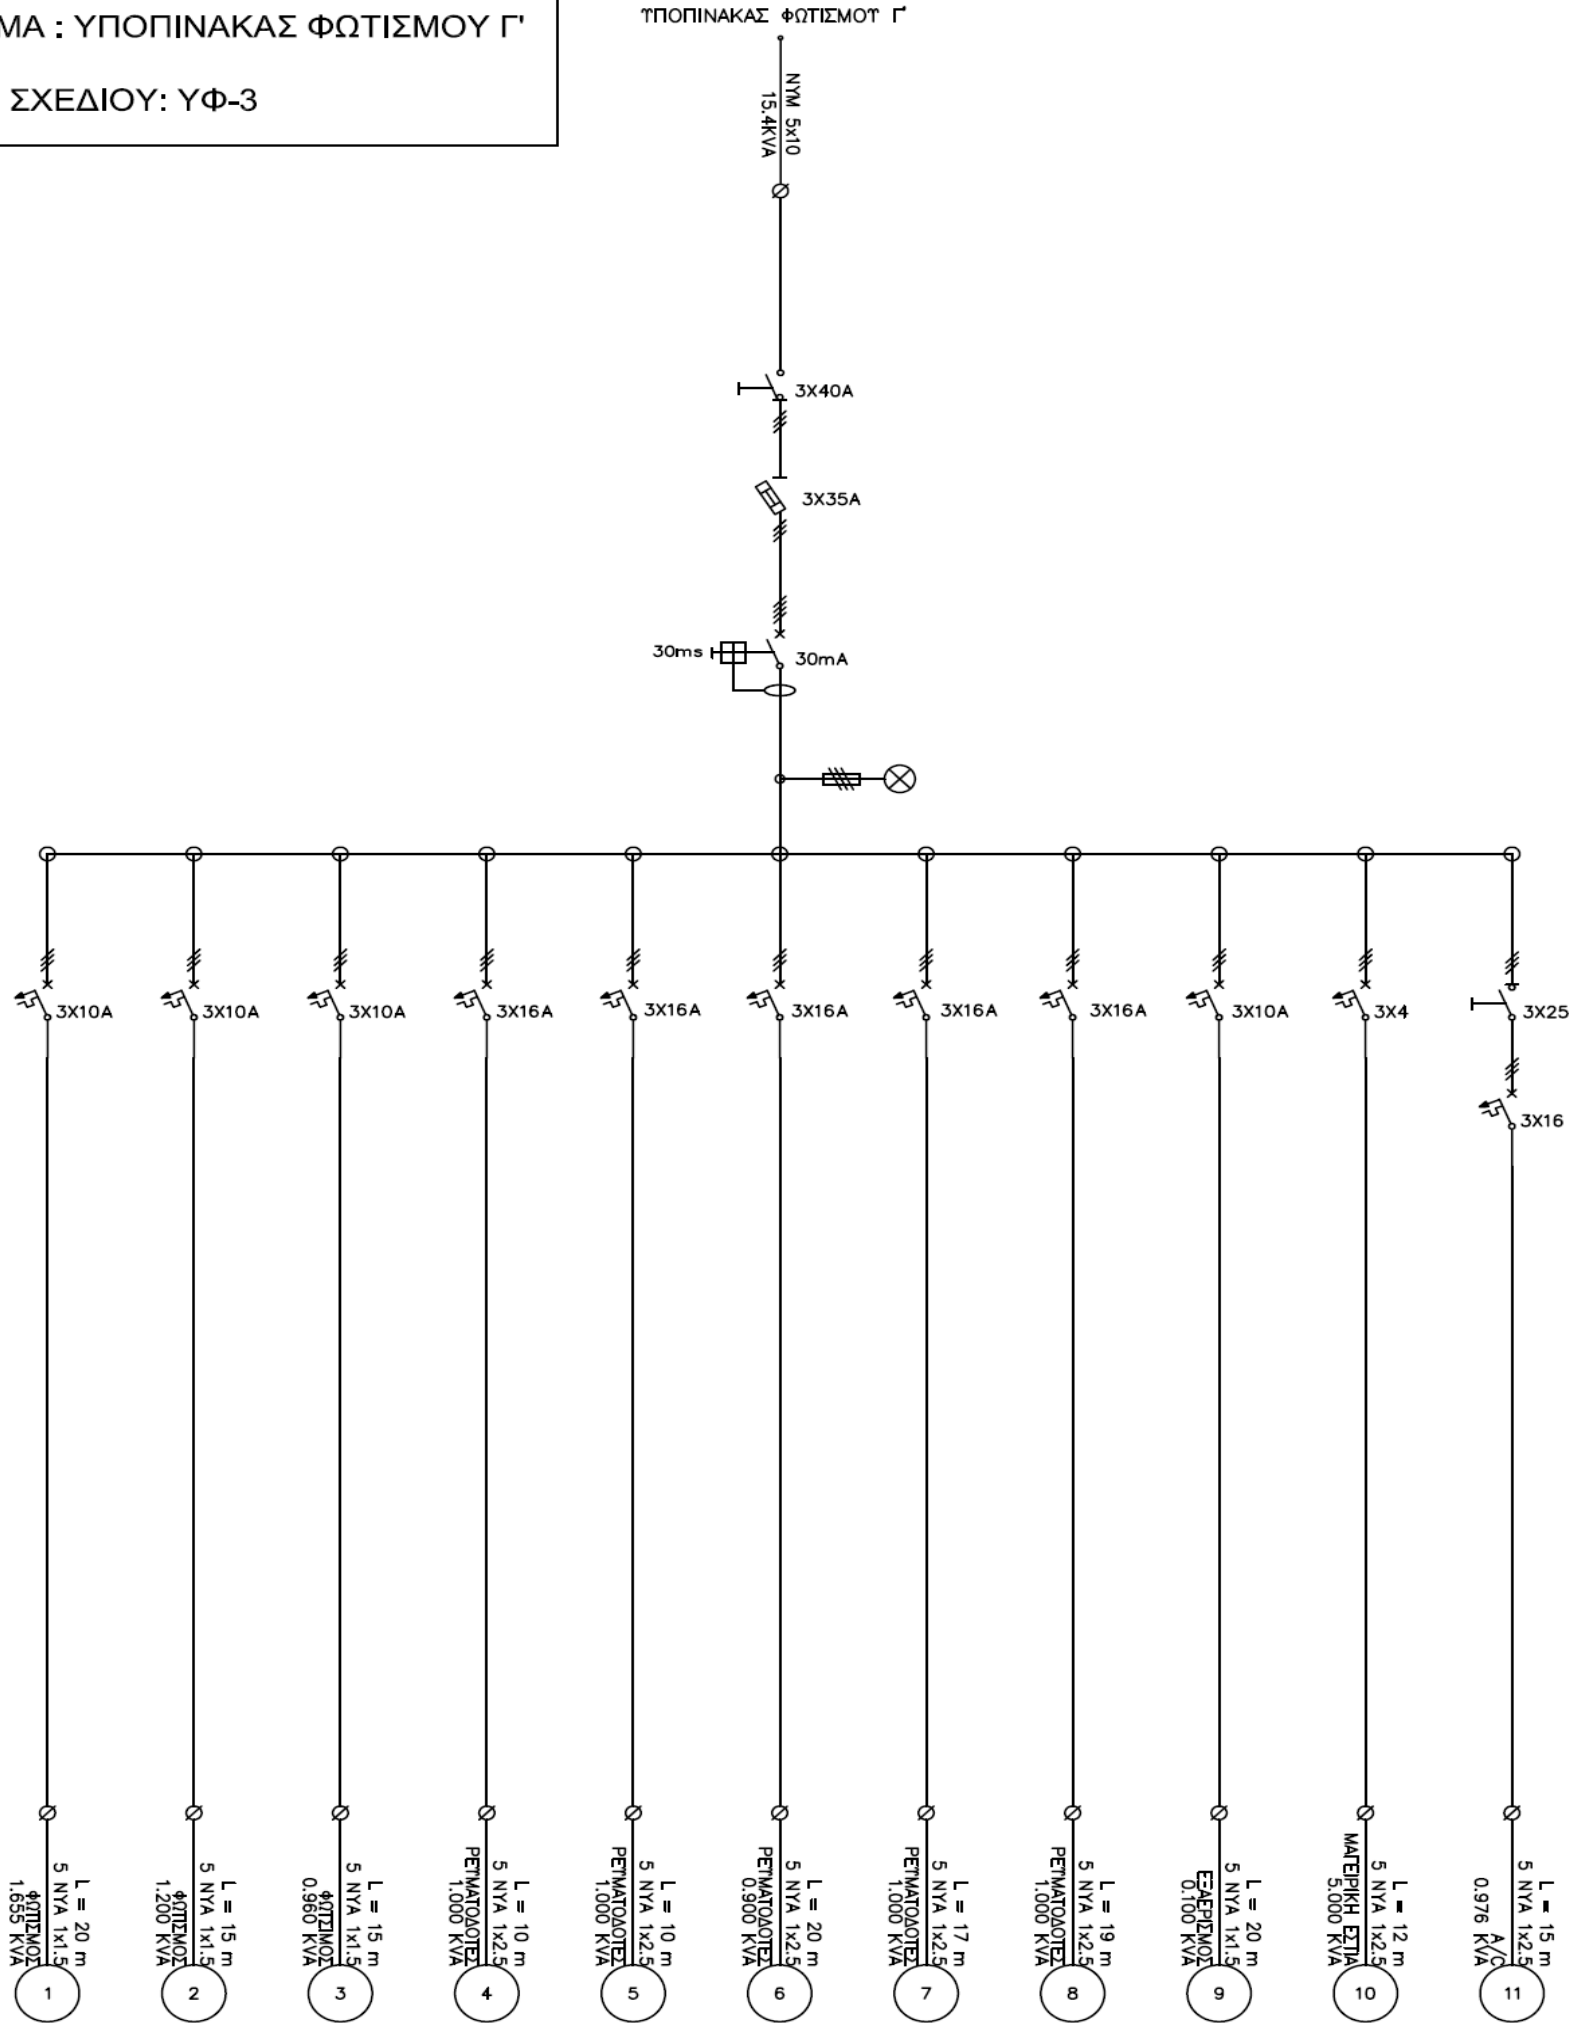


# ΔΙΚΤΥΟ ΕΠΙΚΟΙΝΩΝΙΑΣ ΤΗΣ ΒΙΟΜΗΧΑΝΙΑΣ

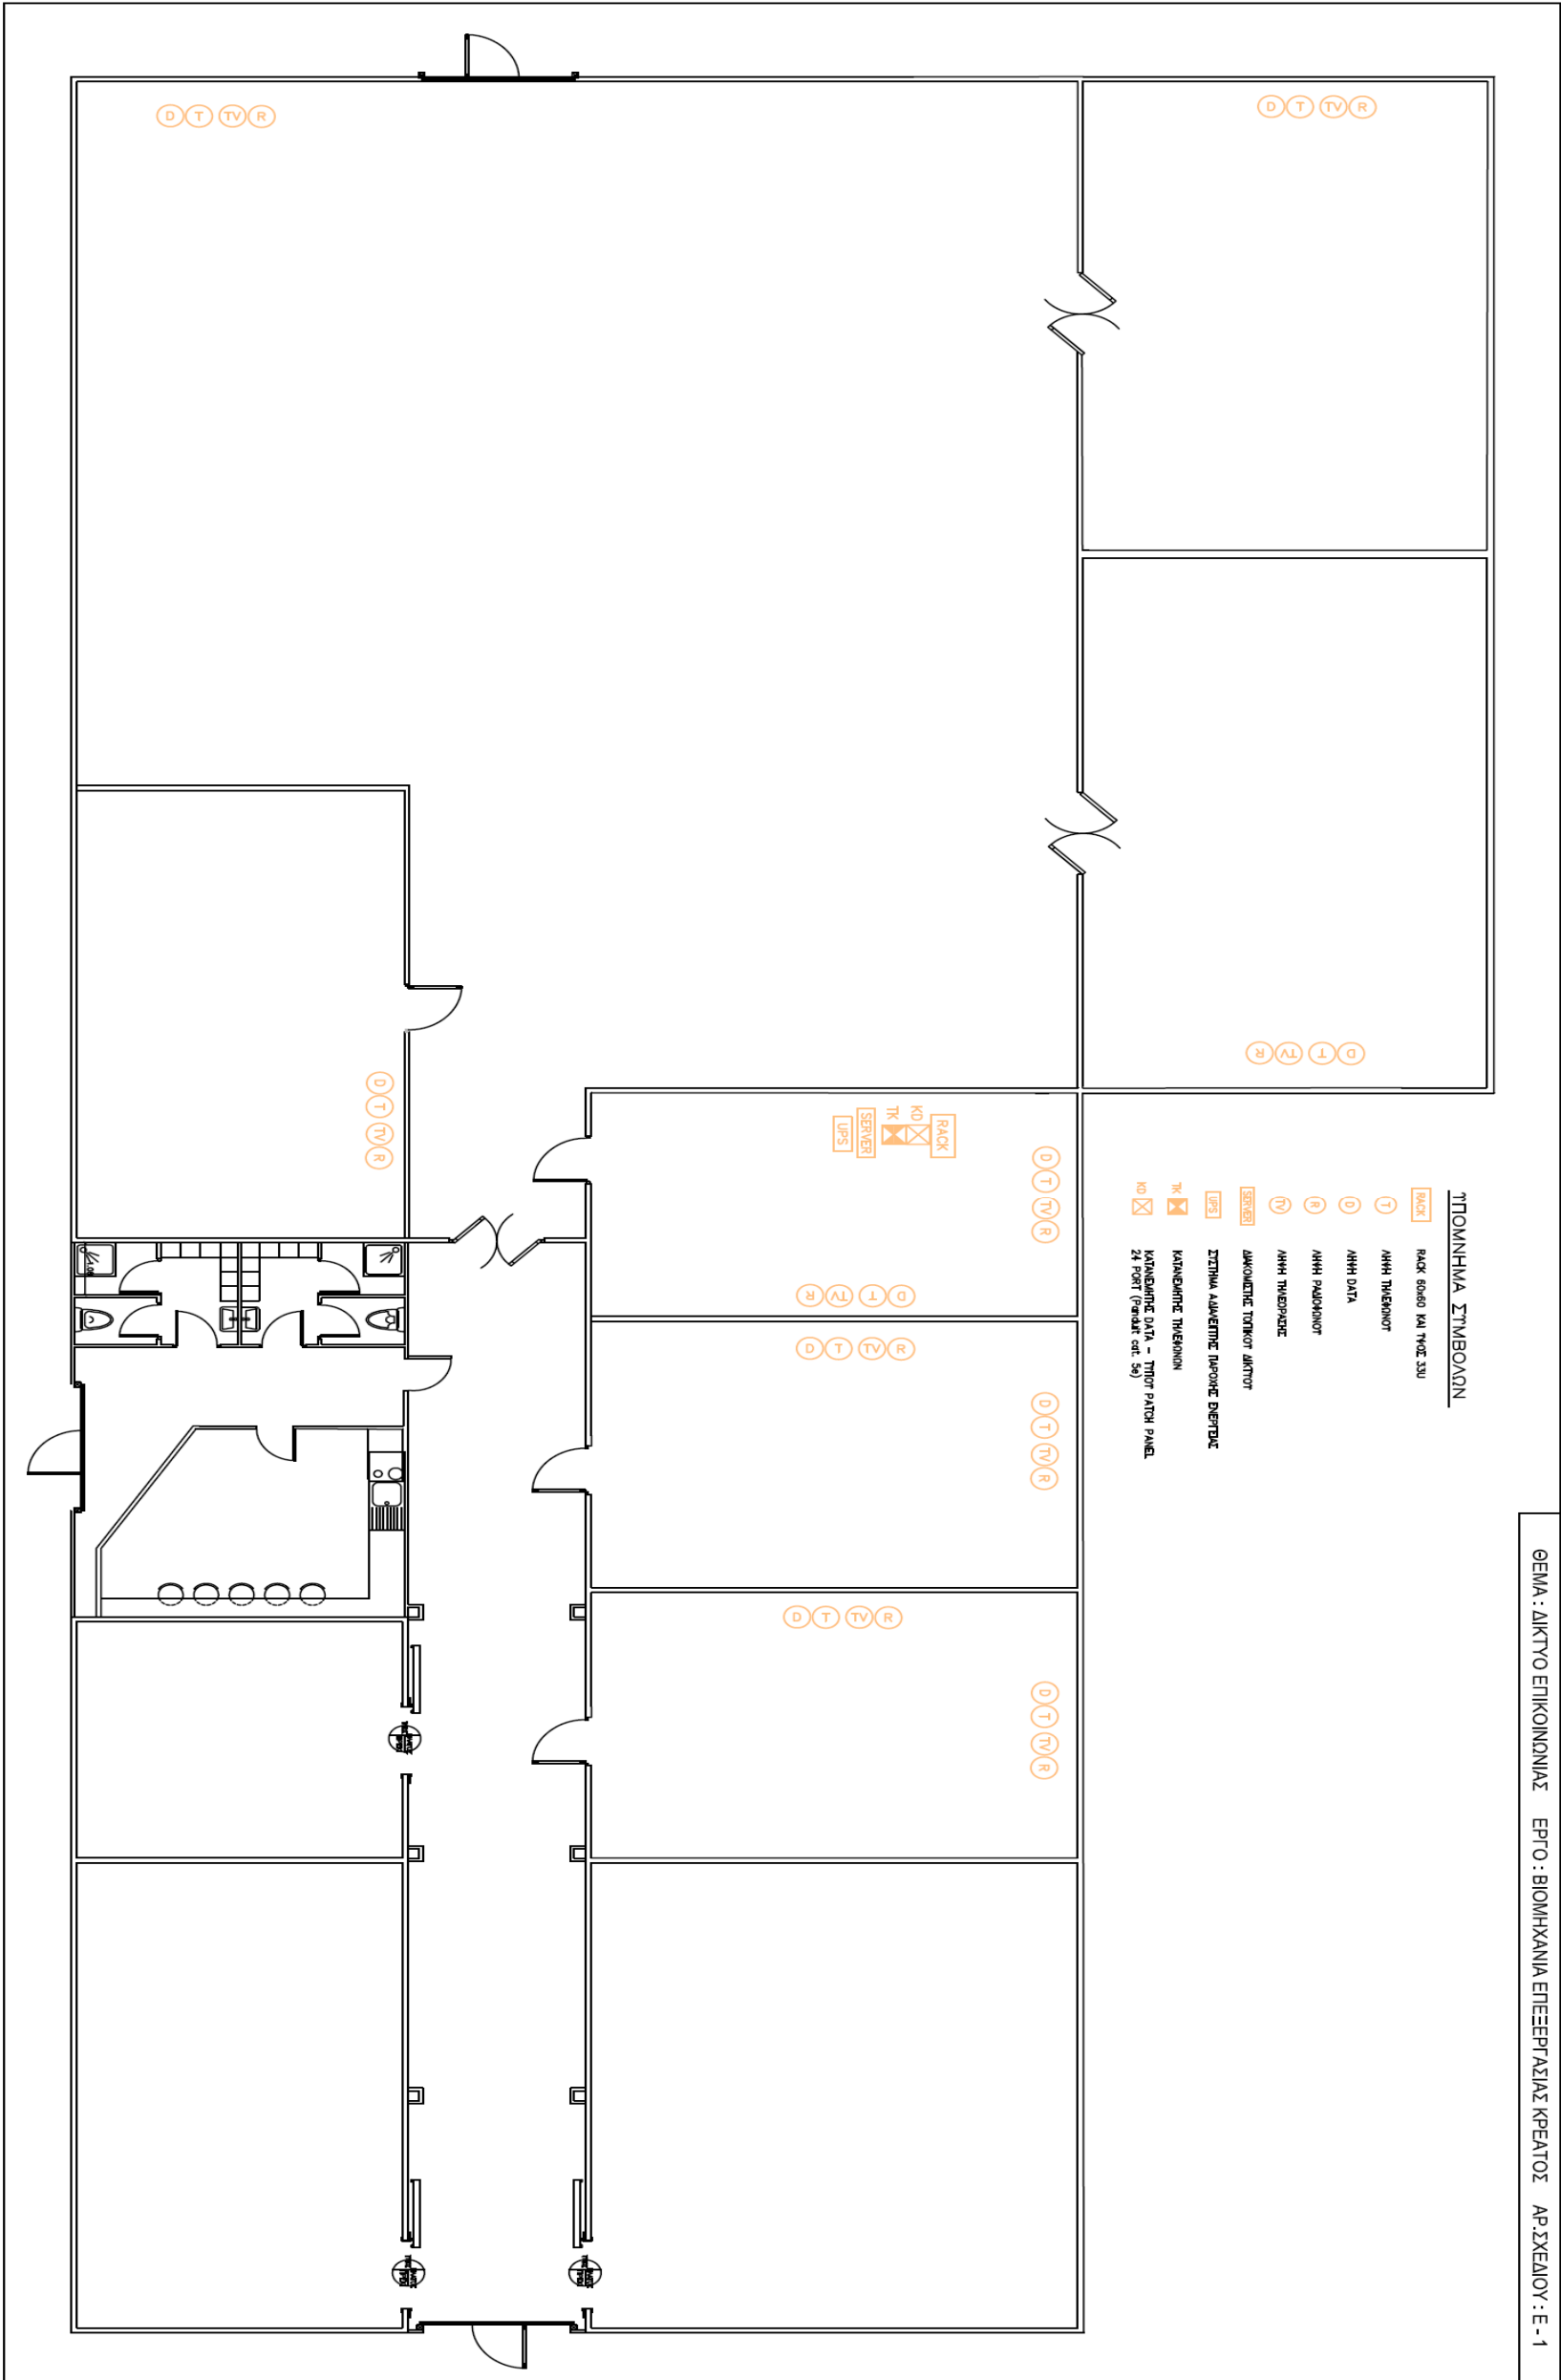





# ΔΙΚΤΥΟ ΠΑΡΑΚΟΛΟΥΘΗΣΗΣ ΤΗΣ ΒΙΟΜΗΧΑΝΙΑΣ

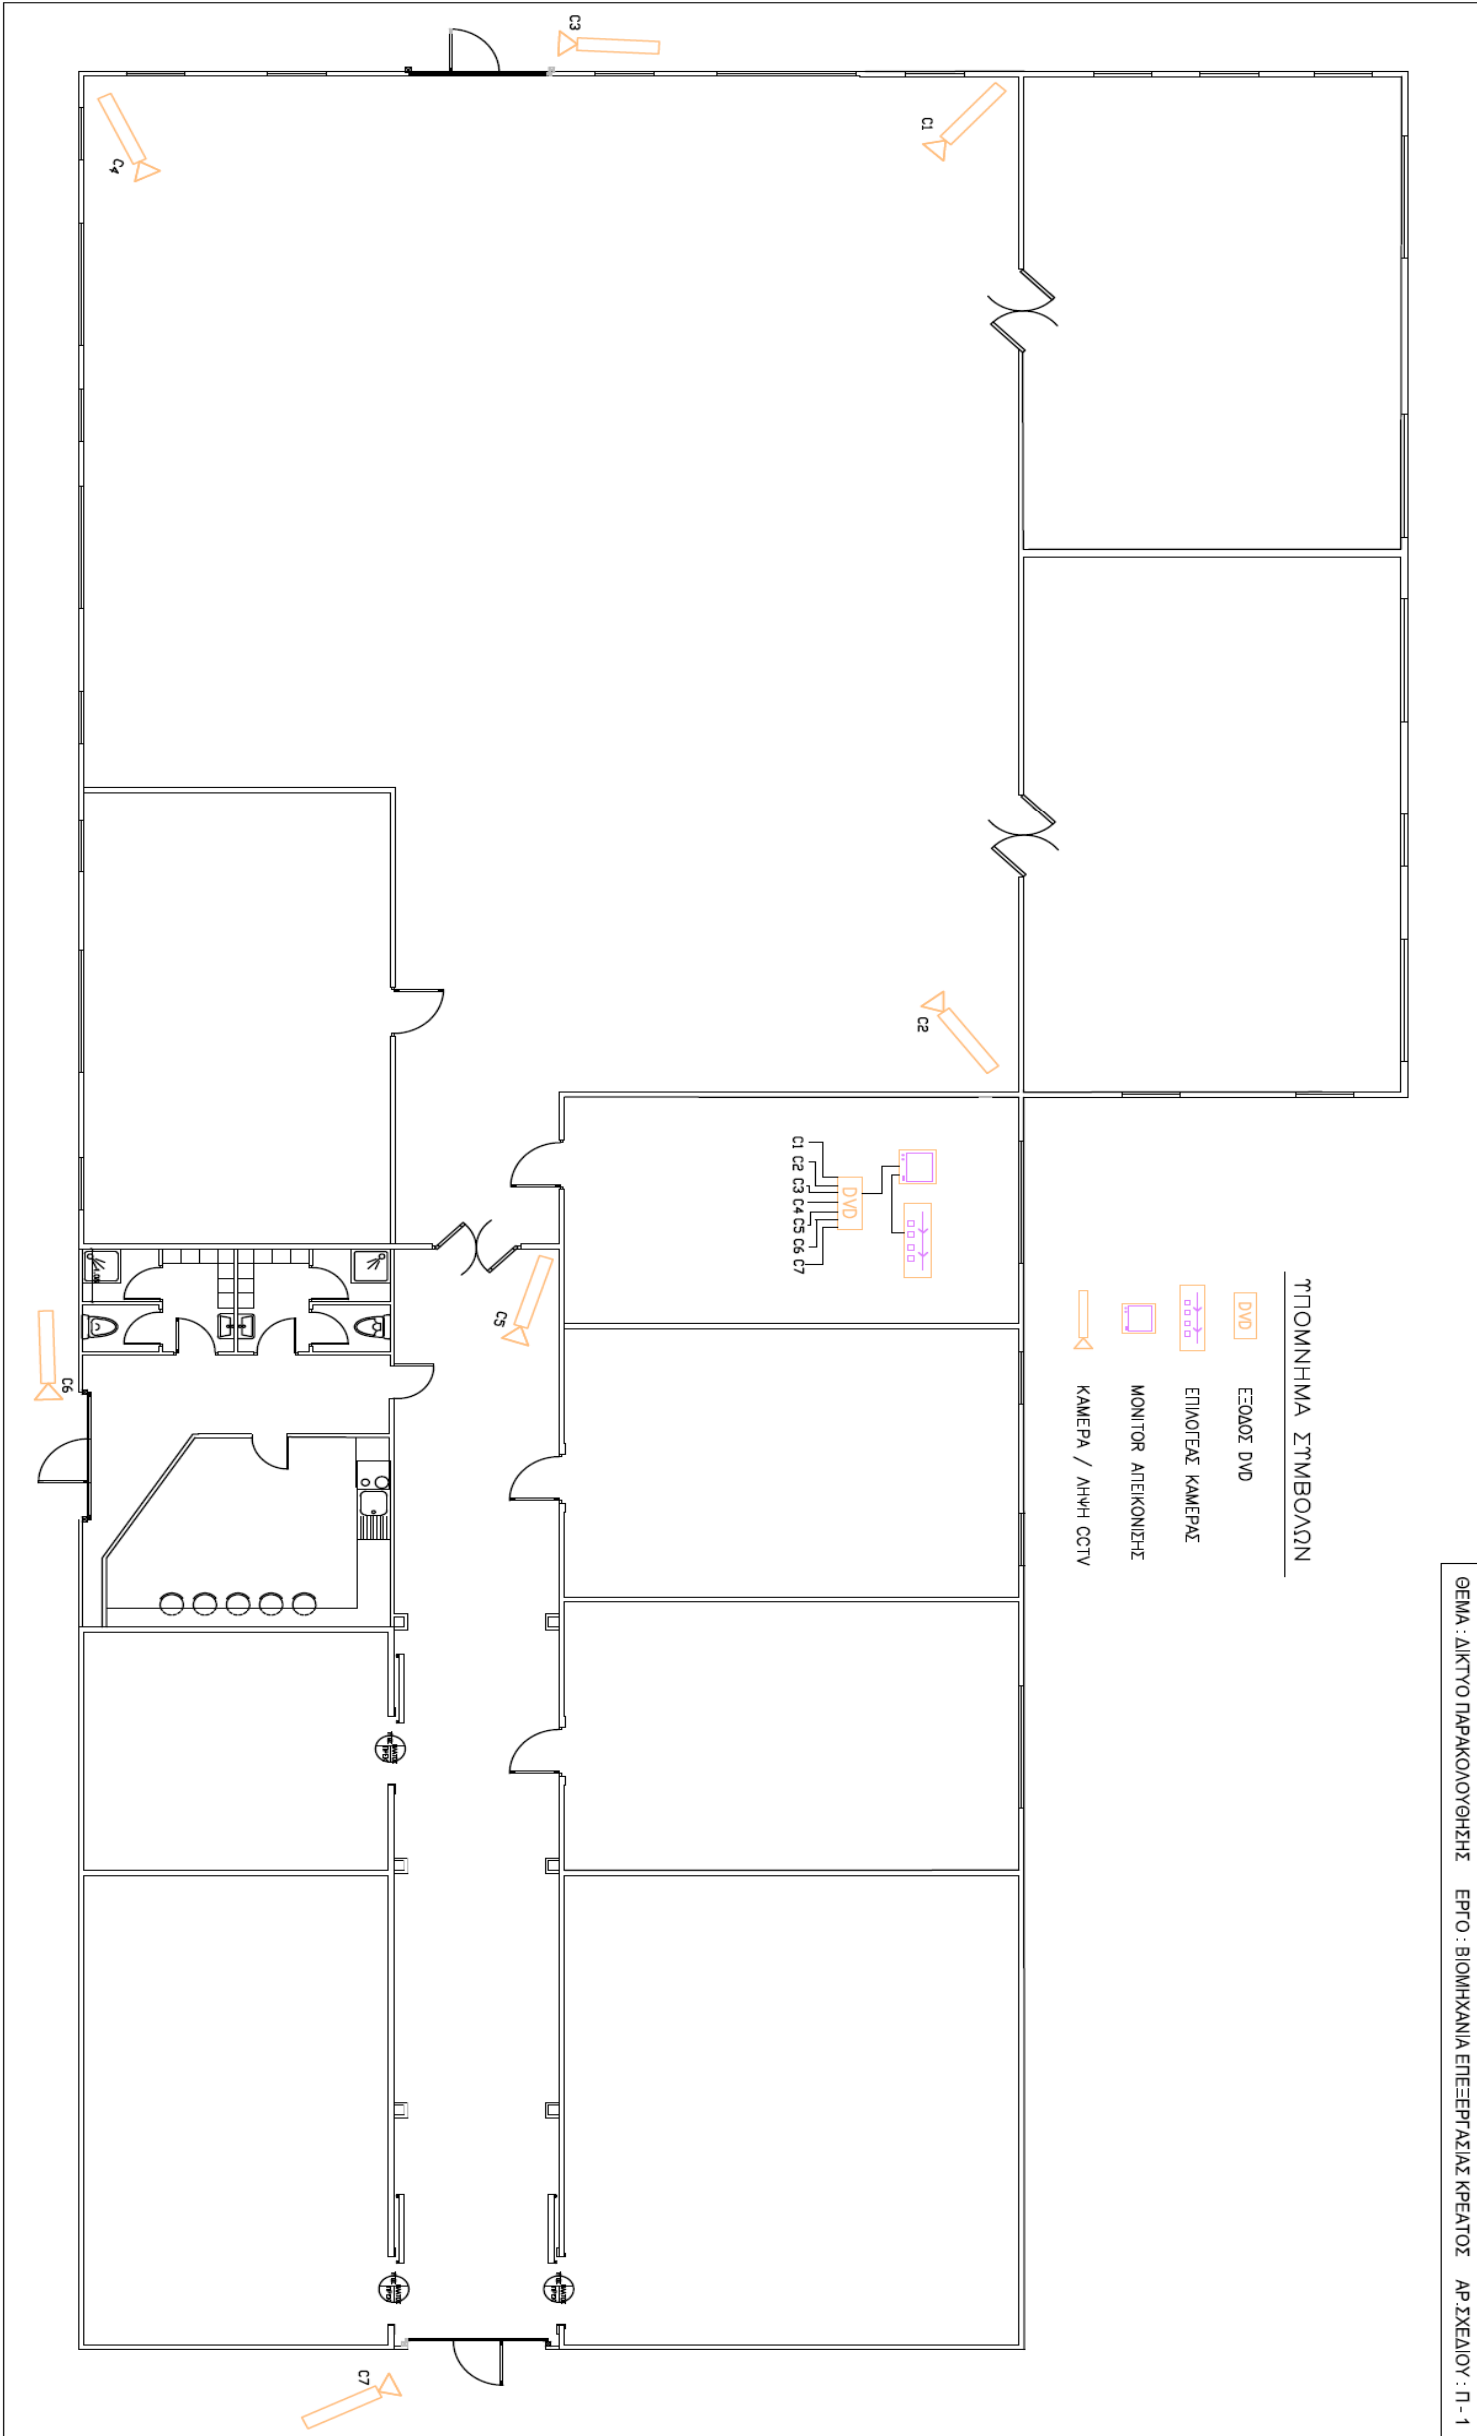

# ΣΥΣΤΗΜΑ ΠΥΡΑΝΙΧΝΕΥΣΗΣ ΤΗΣ ΒΙΟΜΗΧΑΝΙΑΣ

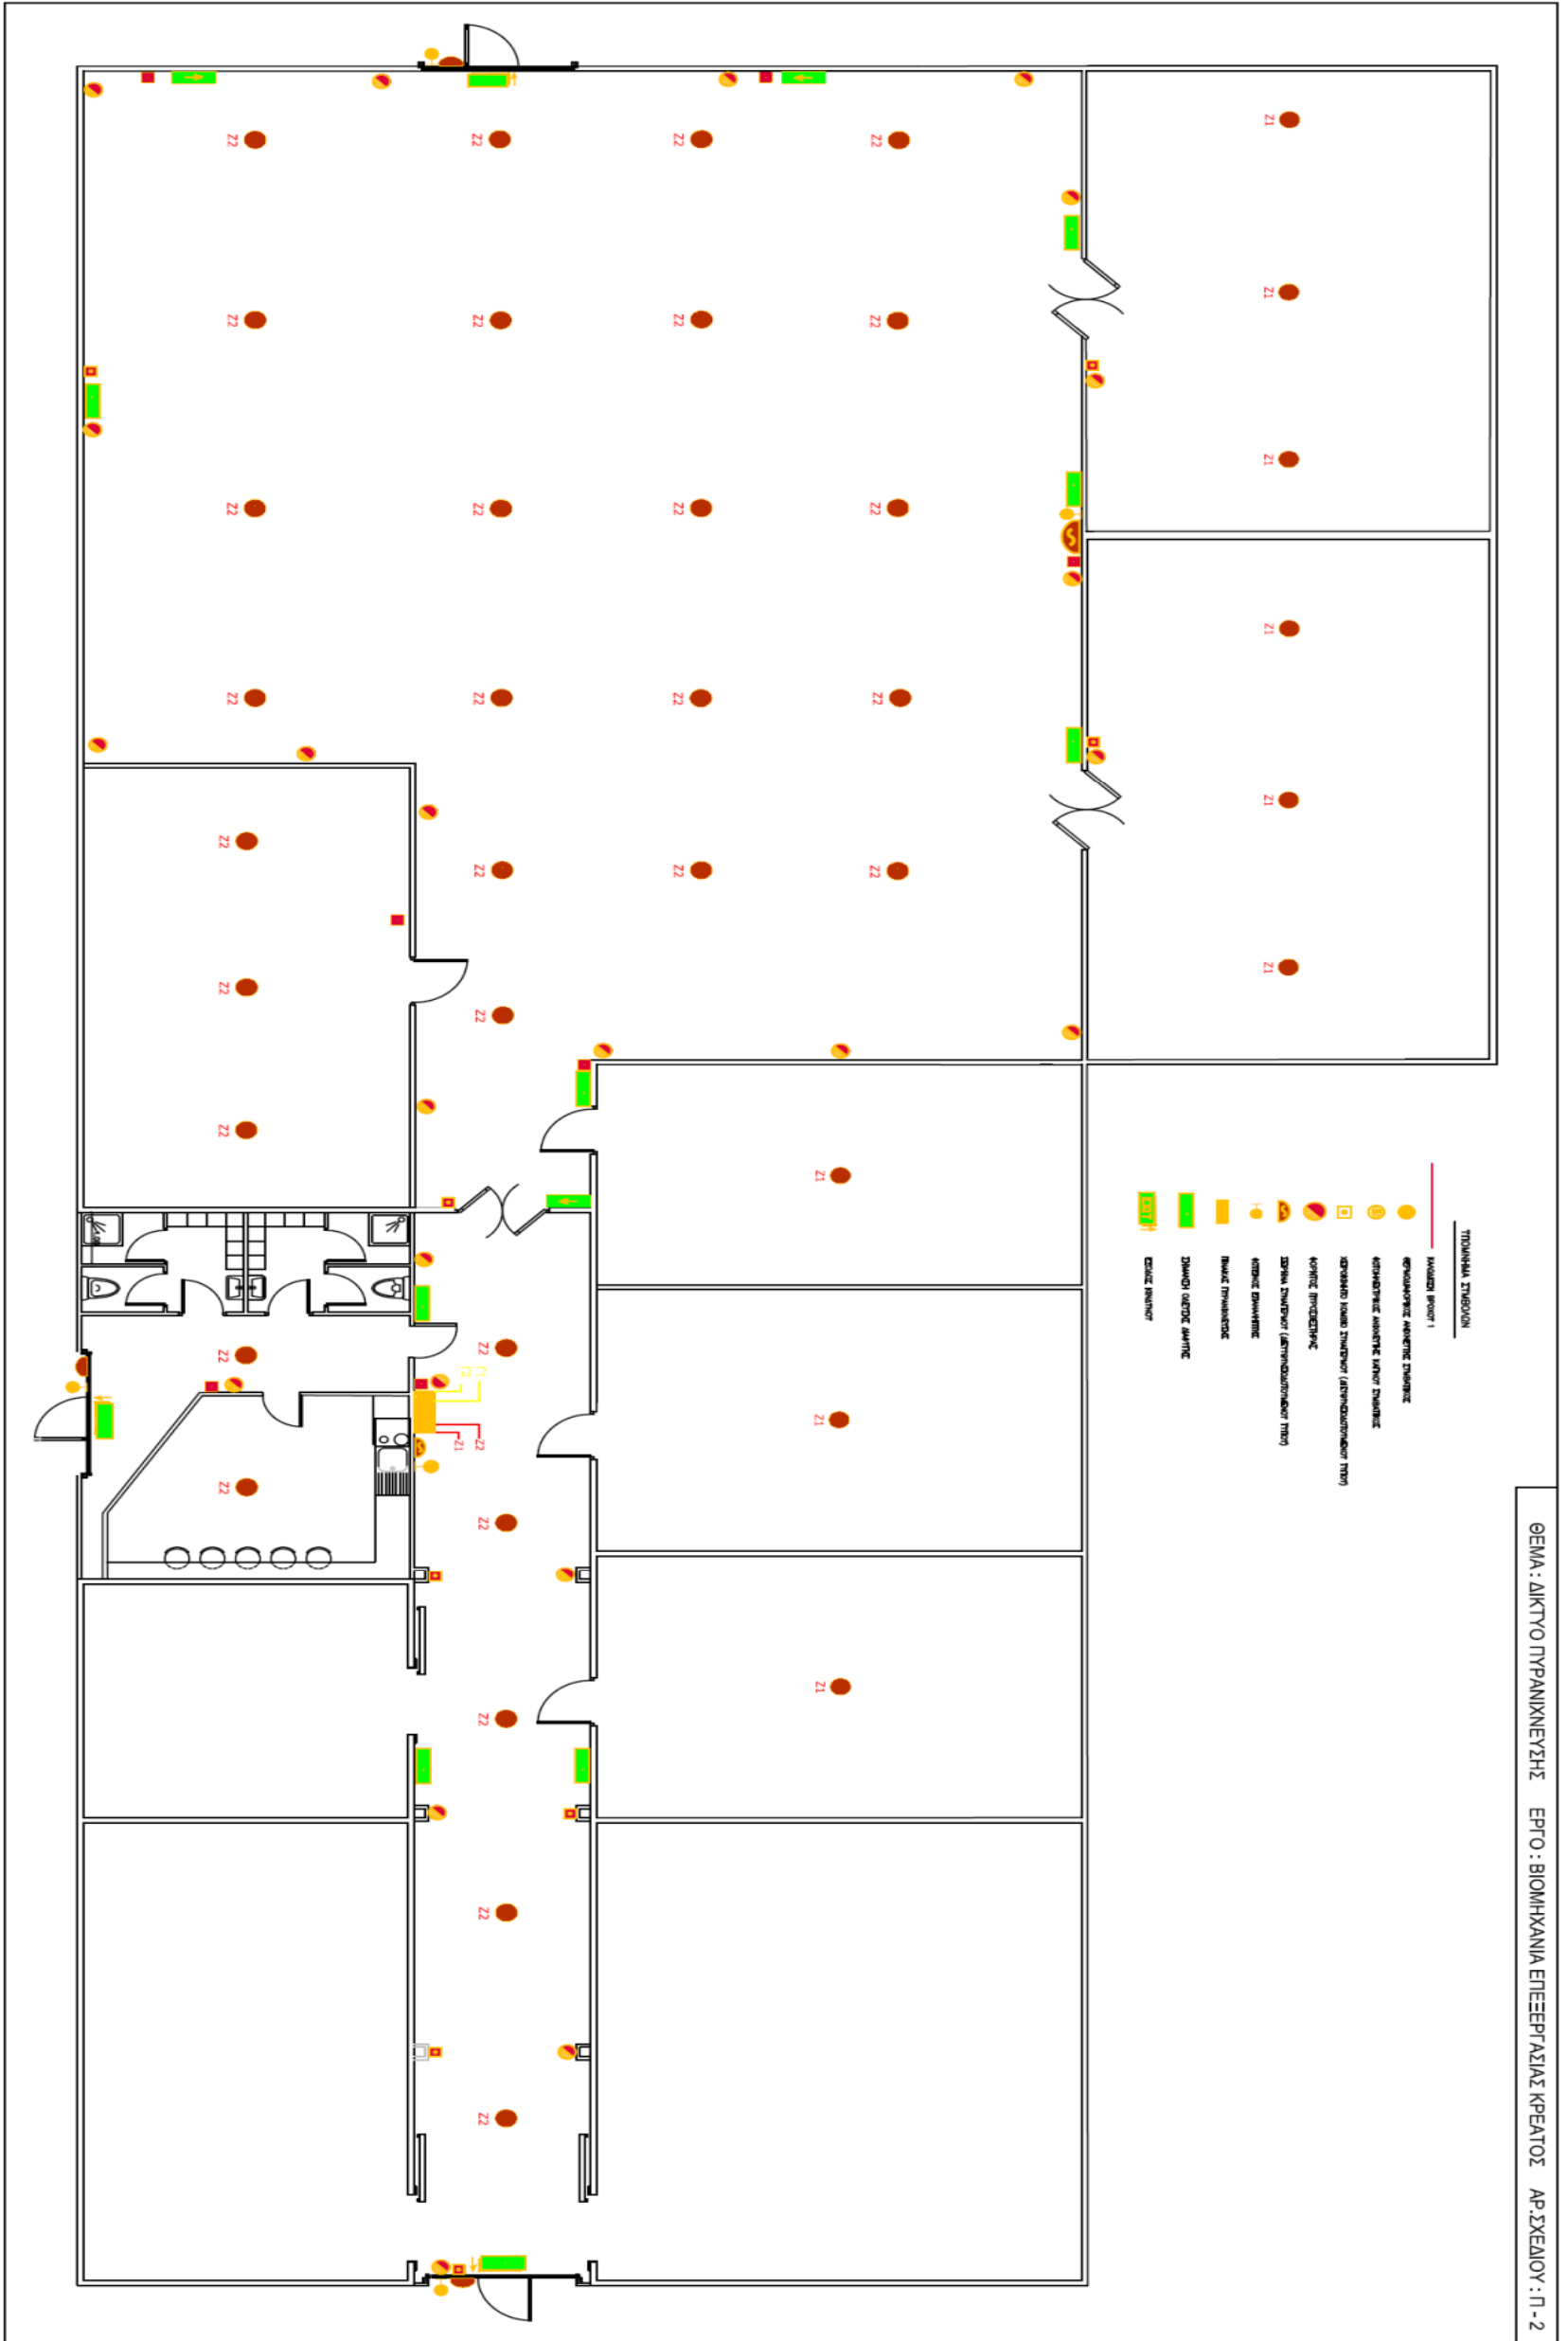


# ΣΥΣΤΗΜΑ ΣΥΝΑΓΕΡΜΟΥ ΤΗΣ ΒΙΟΜΗΧΑΝΙΑΣ

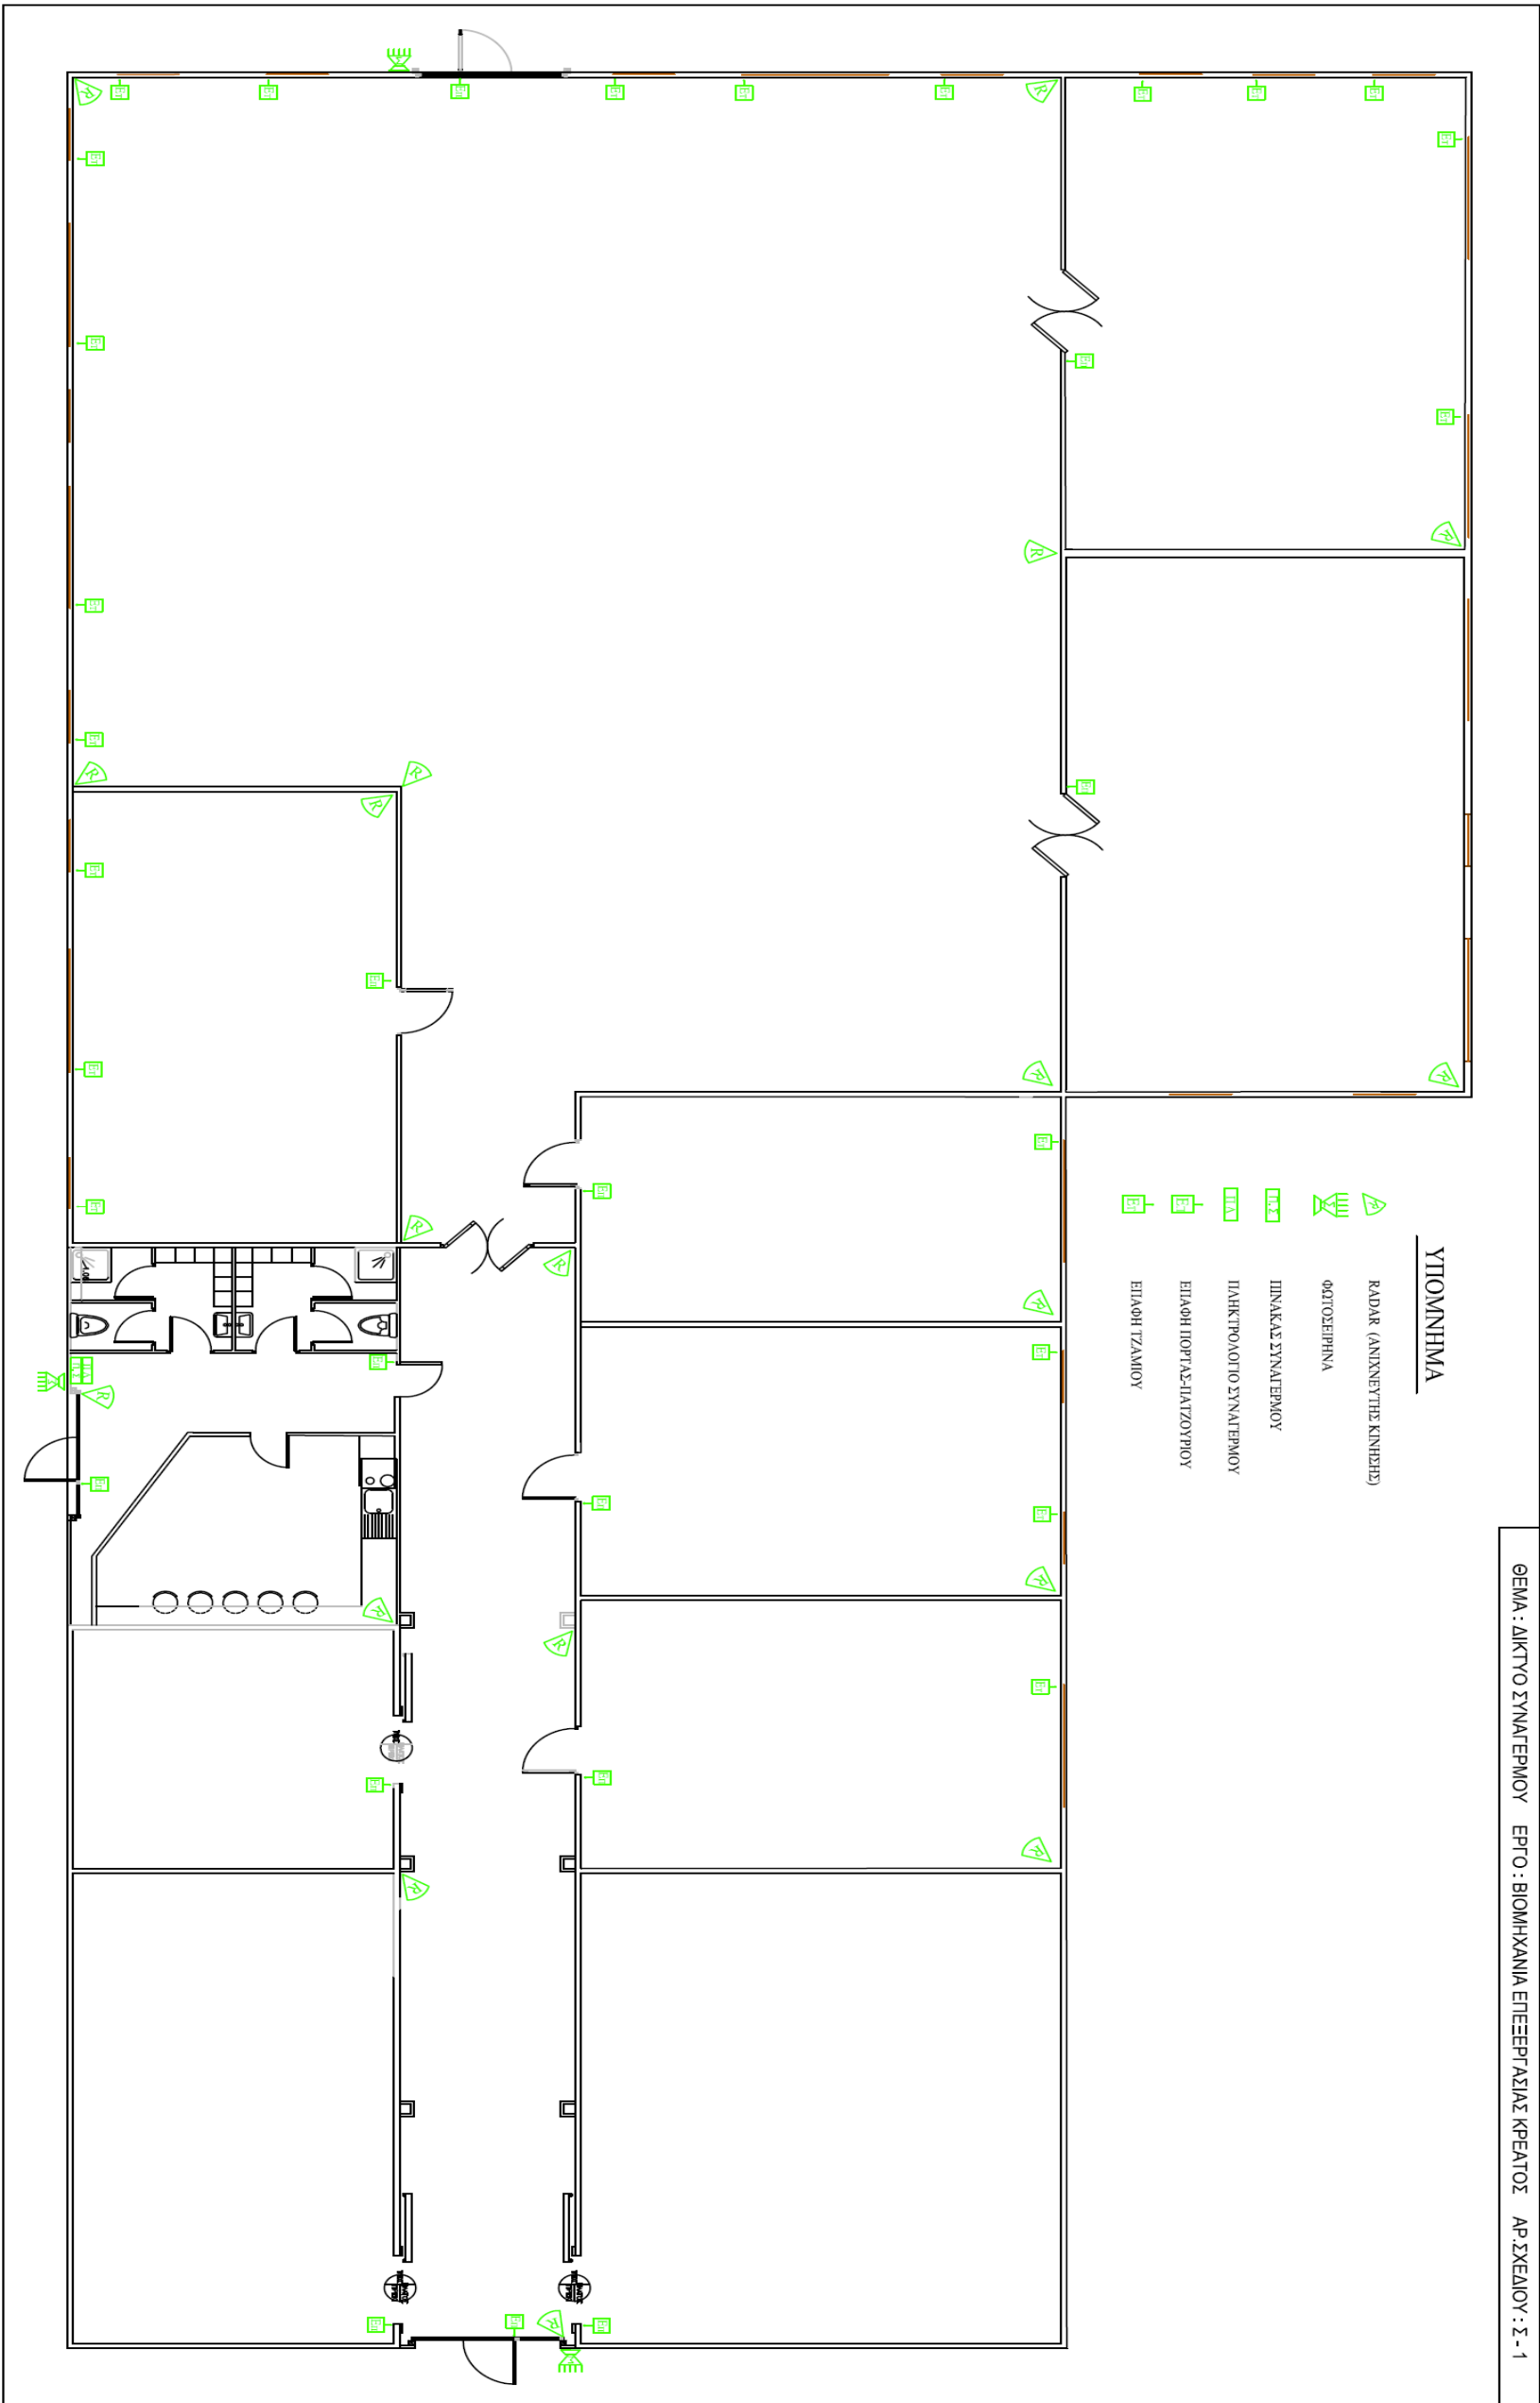

# ΓΕΝΙΚΟΣ ΠΙΝΑΚΑΣ

ΘΕΜΑ : ΓΕΝΙΚΟΣ ΠΙΝΑΚΑΣ  
ΑΡ. ΣΧΕΔΙΟΥ: ΓΠ-1

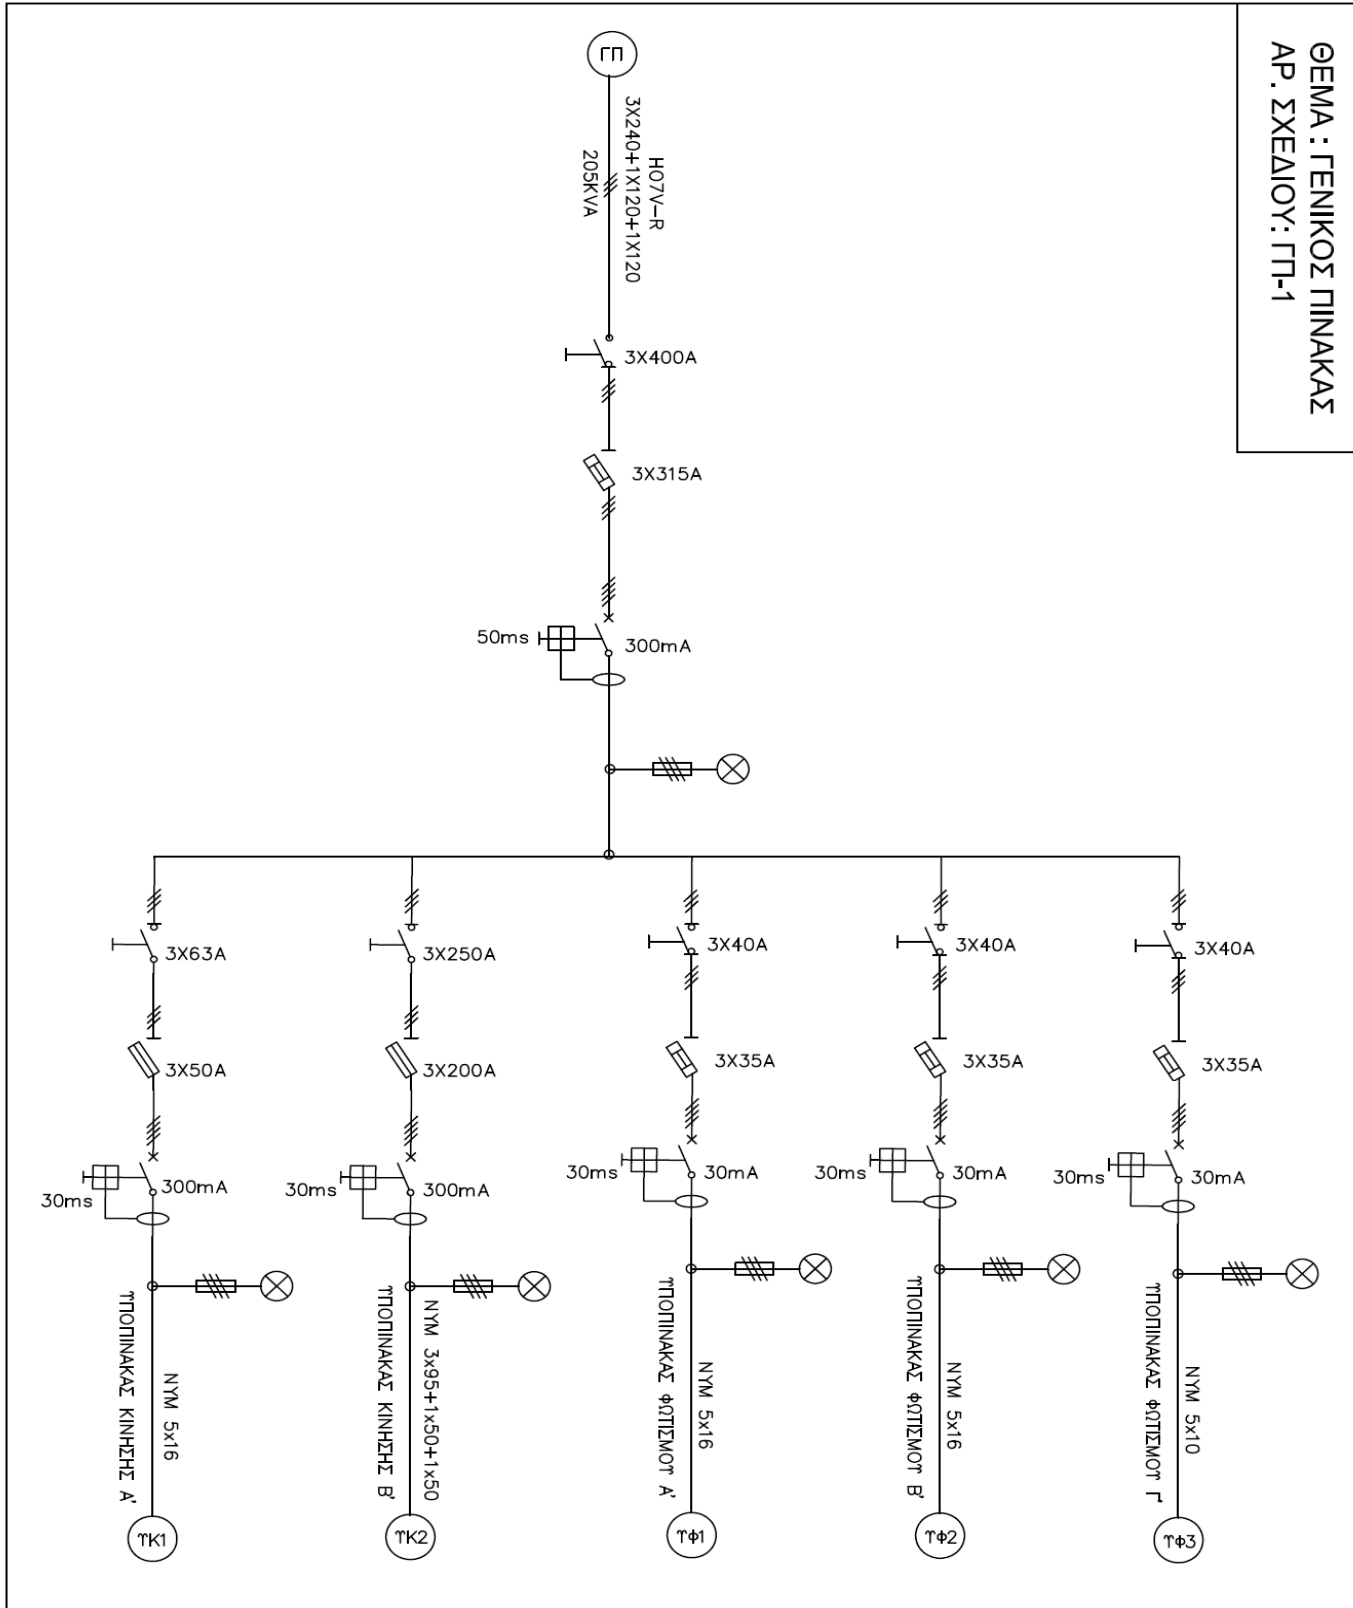

# ΔΙΑΓΡΑΜΜΑ ΔΙΑΝΟΜΗΣ

ΘΕΜΑ : ΔΙΑΓΡΑΜΜΑ ΔΙΑΝΟΜΗΣ  
ΑΡ. ΣΧΕΔΙΟΥ : ΔΔ-1

