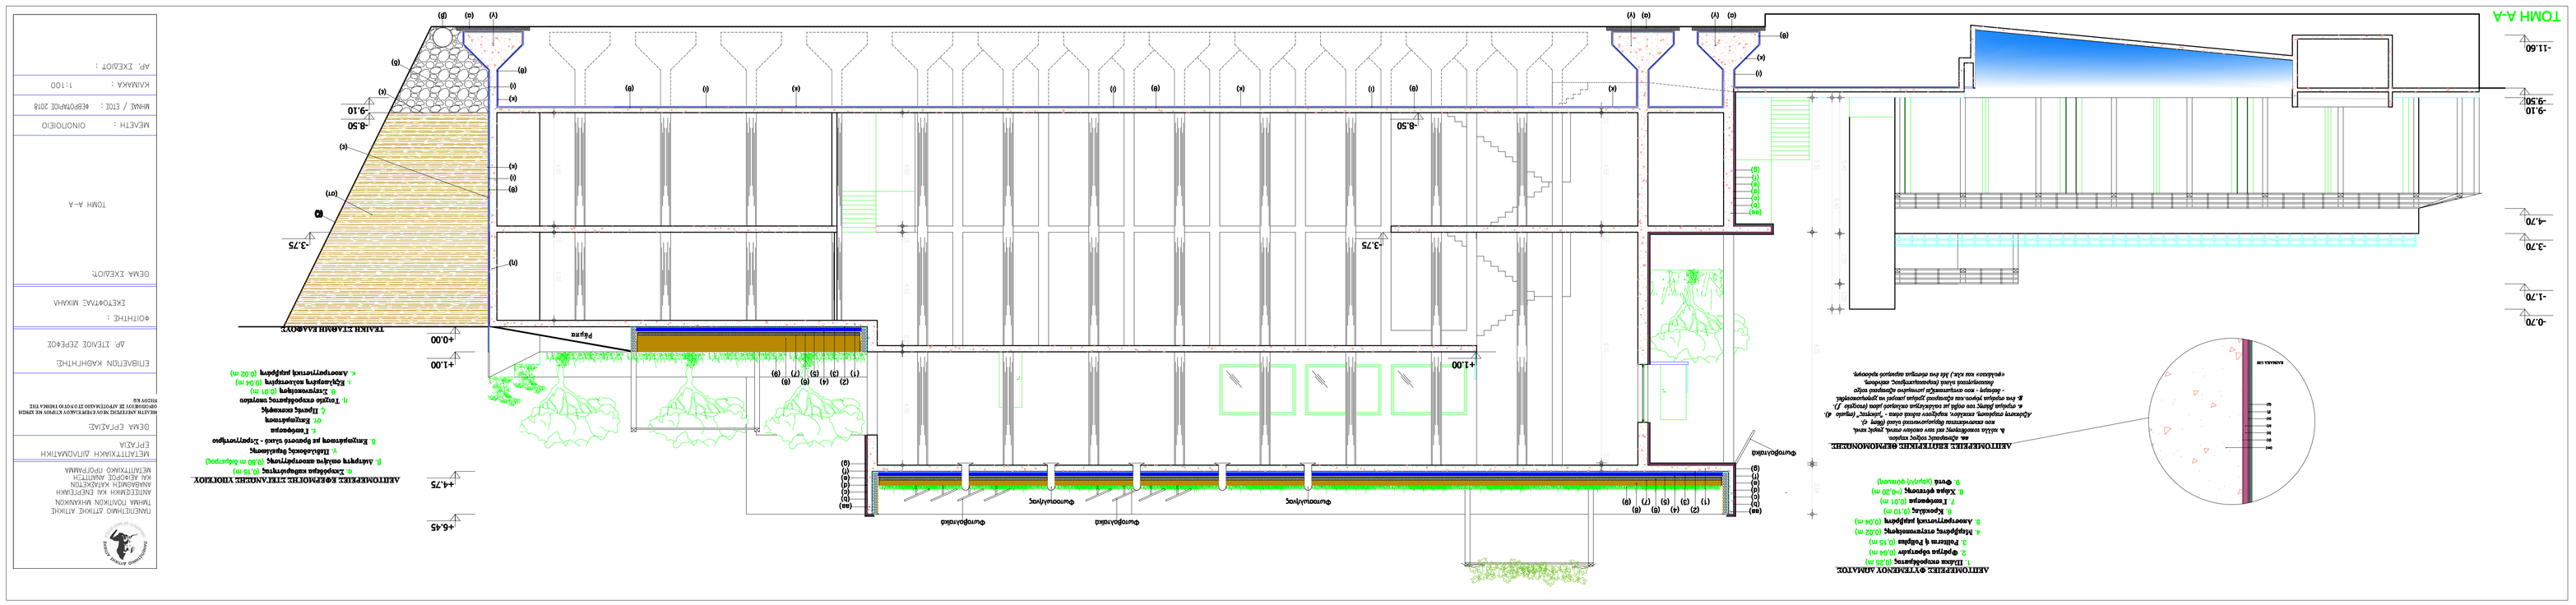
ΤΟΜΗ Α-Α
-11.60
-9.10
-9.50
-4.70
-3.70
-1.70
-0.70
+1.00
+0.00
+4.45
+4.75
-3.75
-8.50
-9.10
Φύρα
ΤΑΙΝΙΑ ΤΑΦΟΣΗΣ ΚΑΜΑΟΥΣ
ι. Ελαστομερής μεμβράνη (0.04 m)
κ. Αποστραγγιστική μεμβράνη (0.02 m)
ΜΕΛΕΤΗ : ΟΙΝΟΠΟΙΕΙΟ
ΜΗΝΑΣ / ΤΙΤΛΟΣ : ΦΕΒΡΟΥΑΡΙΟΣ 2018
ΚΛΙΜΑΚΑ : 1:100
ΑΡ. ΣΧΕΔΙΟΥ :
ΤΟΜΗ Α-Α
ΟΕΜΑ ΣΧΕΔΙΟΥ
ΦΟΙΤΗΤΗΣ :
ΙΧΕΤΟΠΤΗΣ ΜΧΑΗΑ
ΔΡ ΣΤΕΛΙΟΣ ΖΕΡΒΟΣ
ΕΠΙΒΛΕΠΩΝ ΚΑΘΗΓΗΤΗΣ:
ΕΠΙΜΕΛΕΙΑ ΔΙΠΛΩΜΑΤΙΚΗ
ΕΡΓΑΣΙΑ
ΟΕΜΑ ΕΡΓΑΣΙΑΣ
ΜΕΛΕΤΗΤΙΚΑΜΗ ΔΙΠΛΩΜΑΤΙΚΗ
ΕΡΓΑΣΙΑ
ΤΜΗΜΑ ΠΟΛΙΤΙΚΩΝ ΜΗΧΑΝΙΚΩΝ
ΜΕΤΑΠΤΥΧΙΑΚΟ ΠΡΟΓΡΑΜΜΑ